
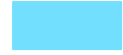



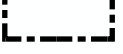


Bestaande werkingsgebieden

Legenda


-  gebied met leggerwijziging
-  primair water, gerealiseerd
-  Profiel van vrije ruimte watersysteem, gerealiseerd

Wijziging werkingsgebieden

Legenda

-  gebied met leggerwijziging
-  primair water, gerealiseerd
-  Profiel van vrije ruimte watersysteem, gerealiseerd

Overzichtskaartje (schaal 1:650.000)

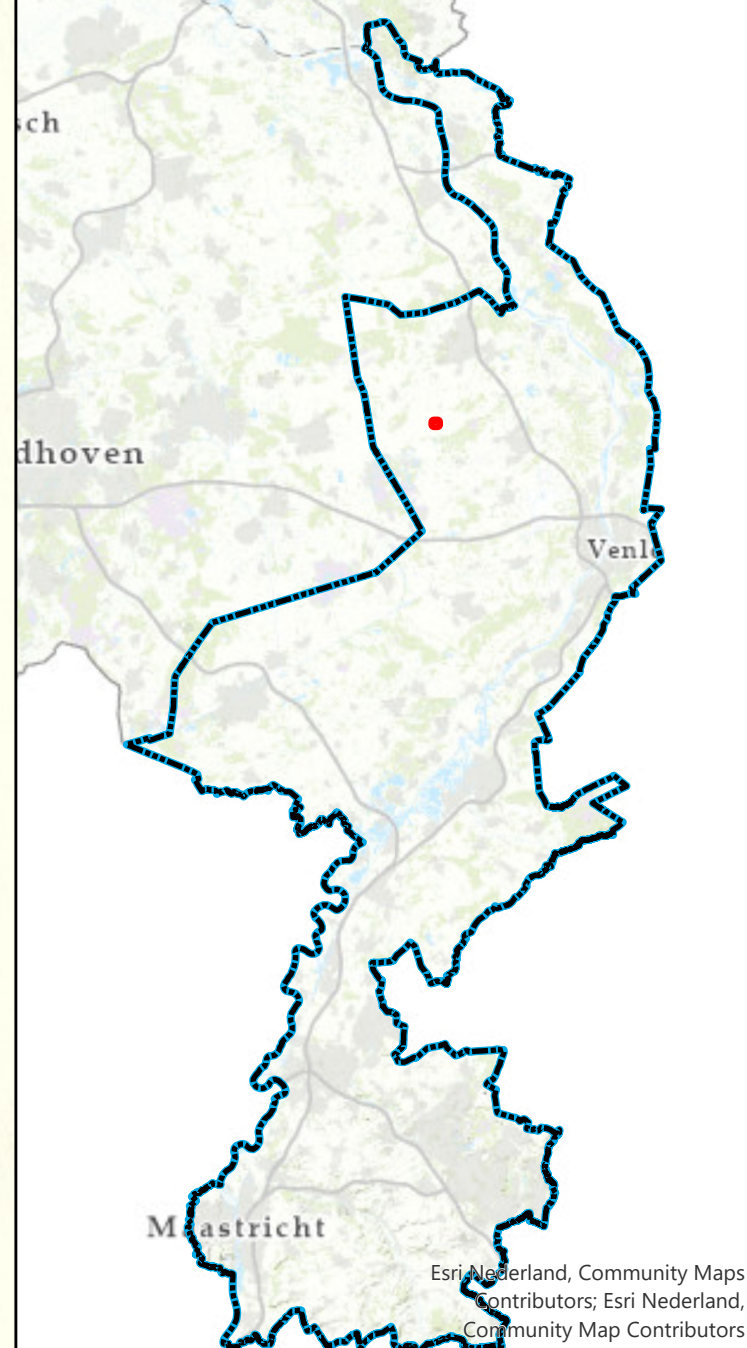

Wijziging werkingsgebieden waterschapsverordening

Omschrijving:
Watergang wordt gedempt
Lollebek Veulenseweg Veulen

Get.: 17-06-2024
Besluitnr.: 2024-Z987
Schaal: 1:1.500
Tek.nr.: 2024-Z987-W
Blad:
Formaat: A1

