



DETAIL 1 - AANBRENGEN WANDELPAD VAN GRALUX
schaal 1:20

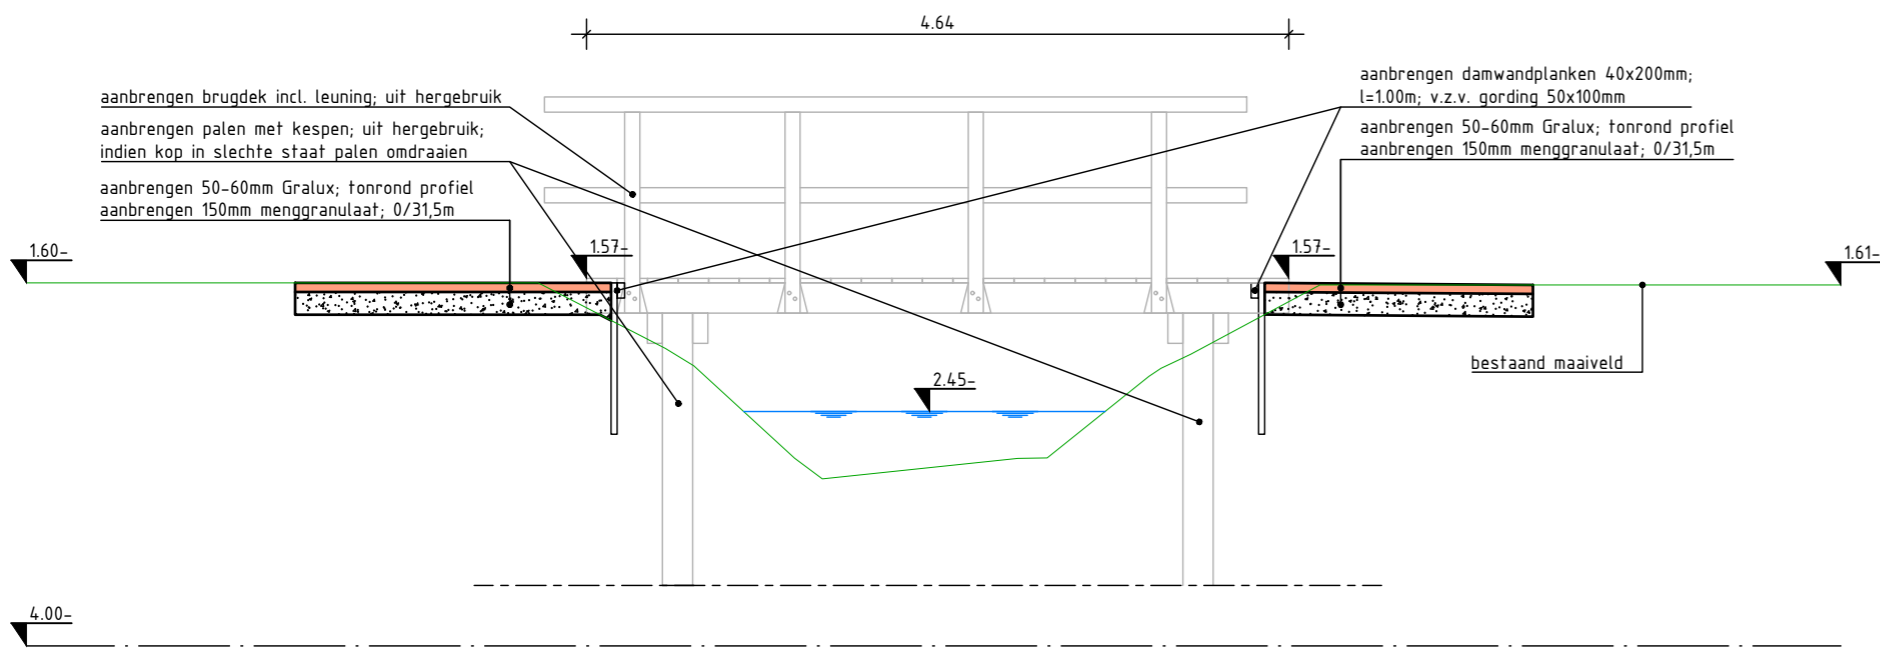

Doorsnede A-A - schaal 1:50

DETAIL 2 - VERPLAATSEN WANDELBRUG
schaal 1:50 / 1:100

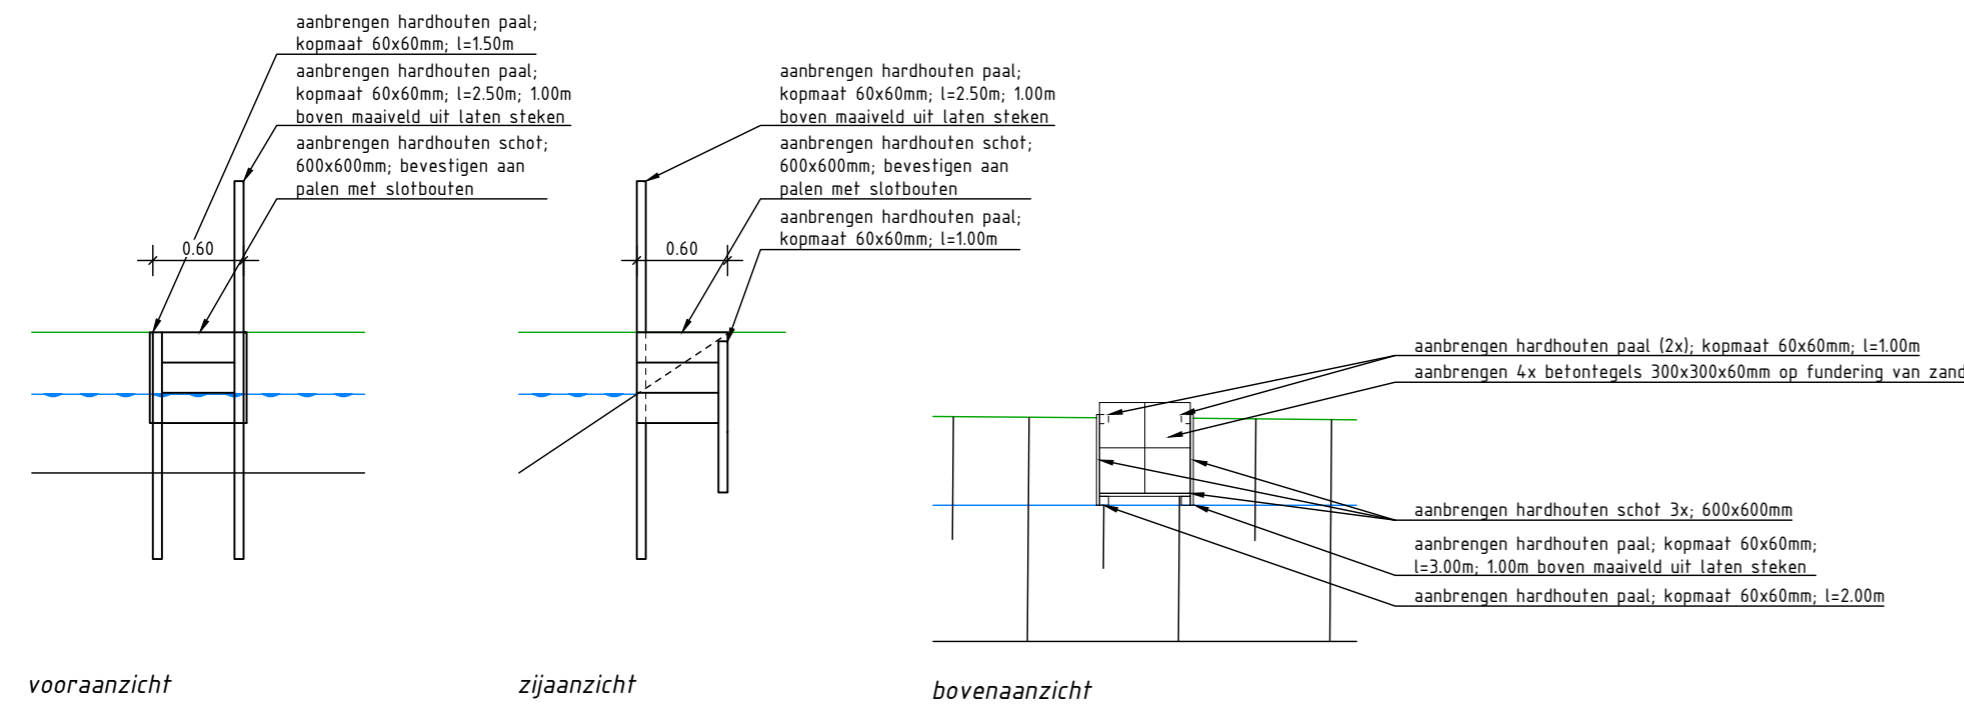


vooraanzicht



zij aanzicht

bovenaanzicht

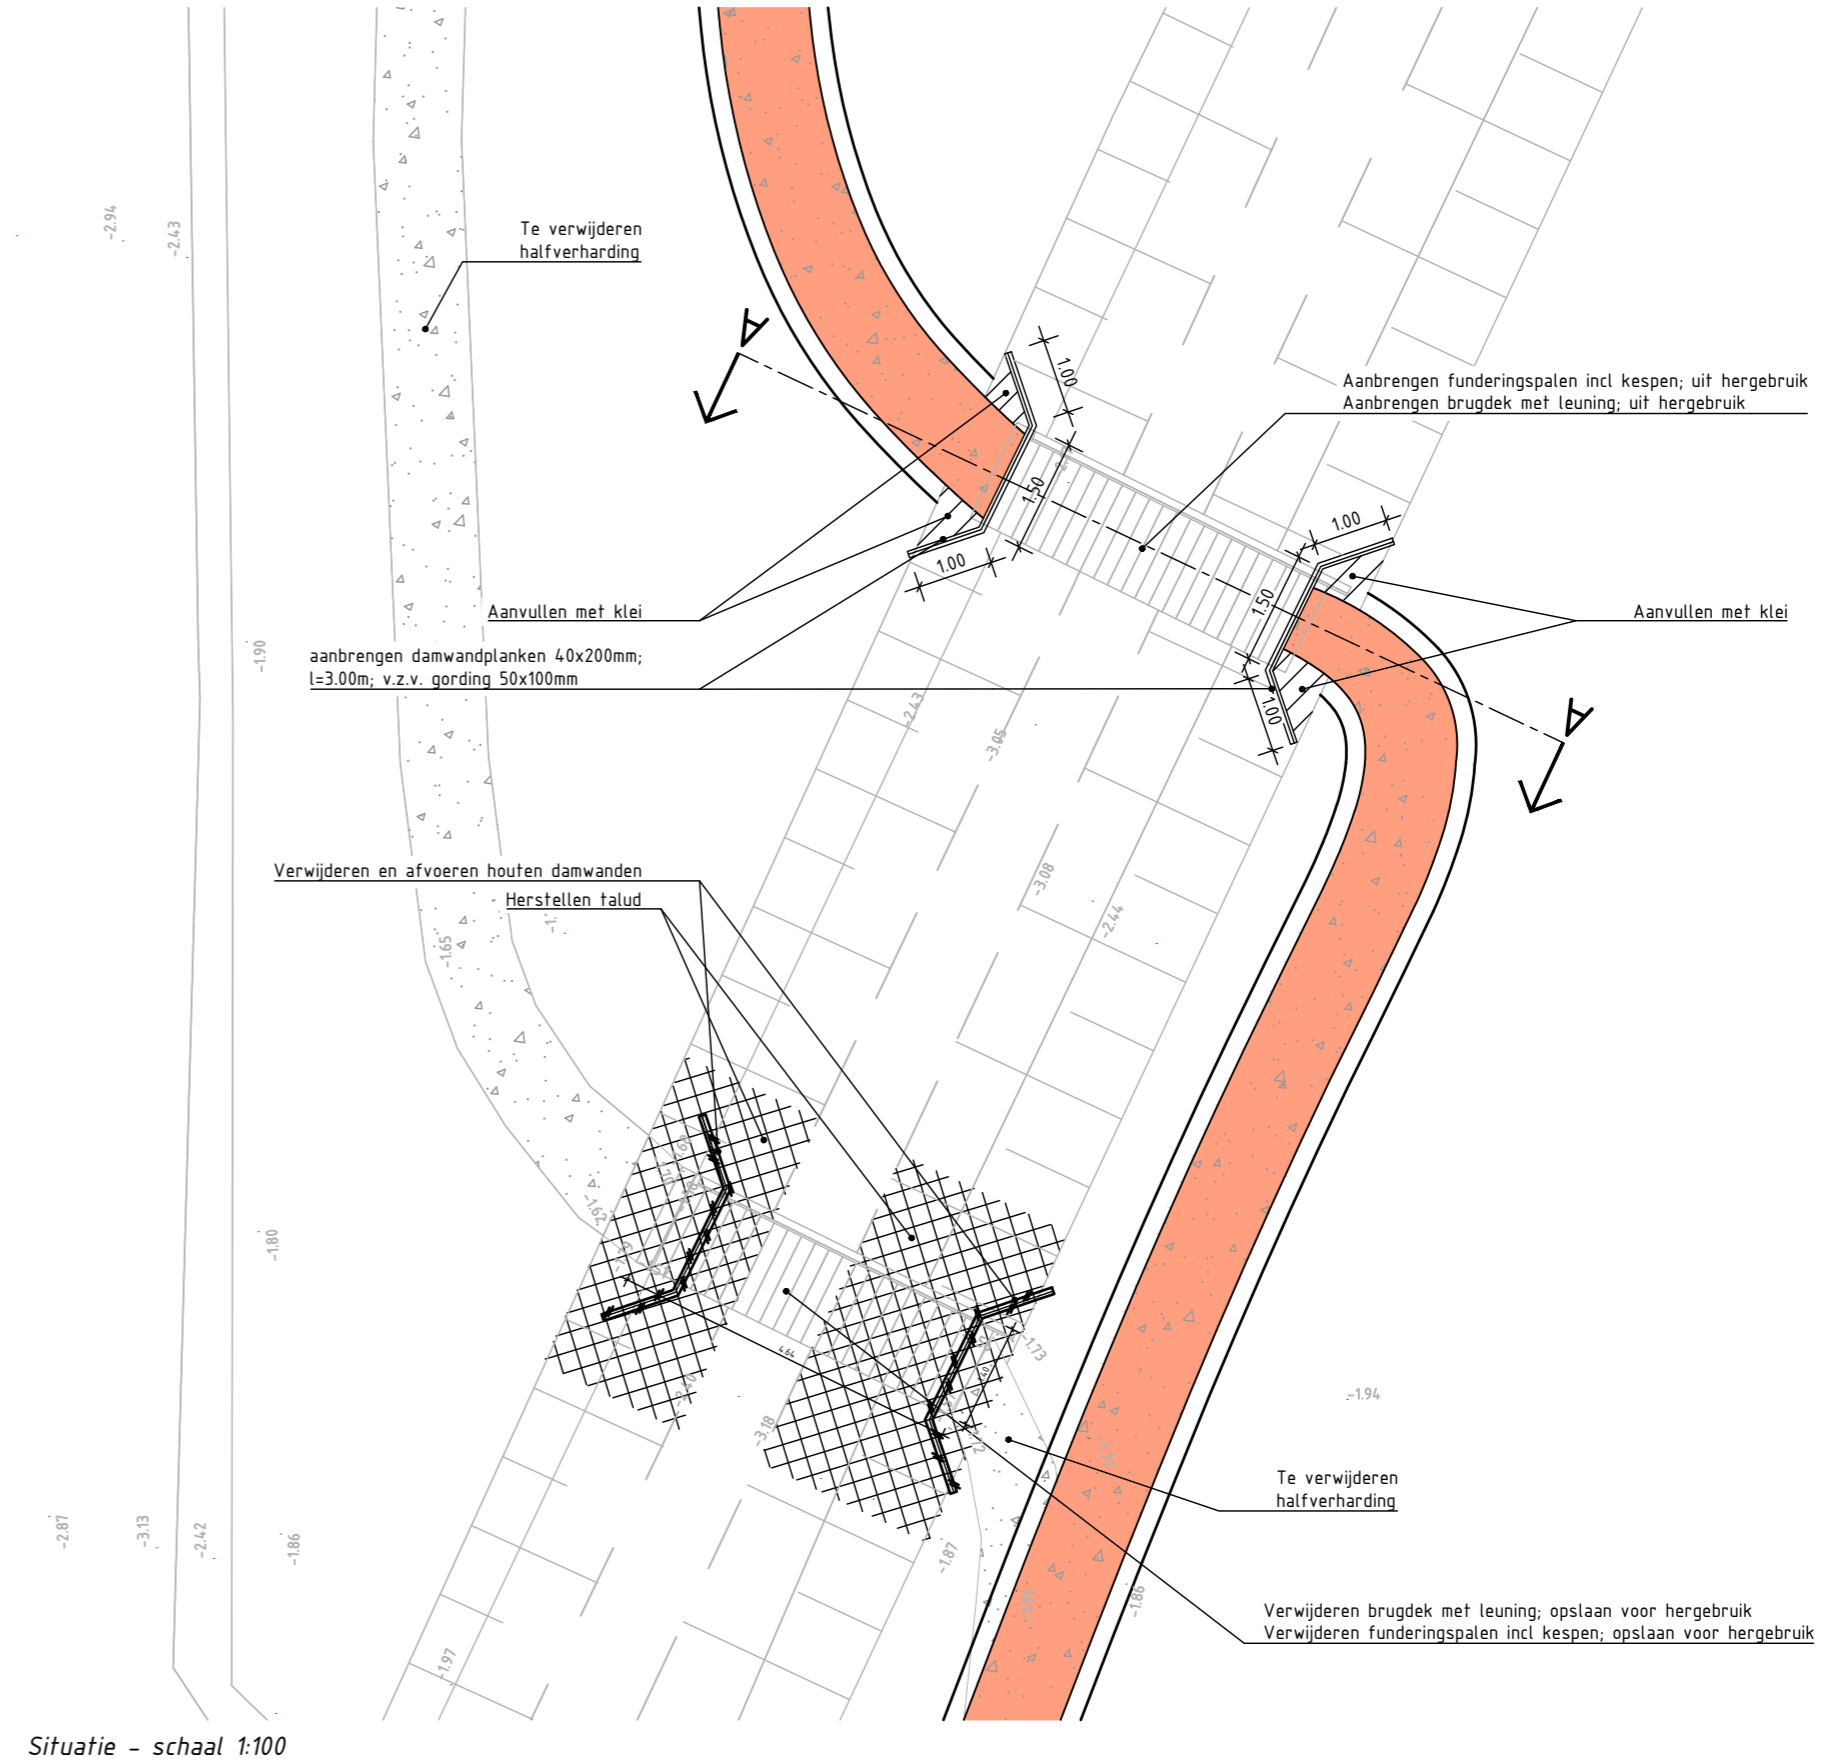DETAIL 3 - 'STOEPJE' T.H.V. MOESTUINEN
schaal 1:50



Situatie - schaal 1:100

D4.0	21-11-24	Eerste levering	T. Bunnik	L. Boxhoorn
Versie:	Datum:	Omschrijving:	Getekend:	Gecontroleerd:
				
		Lekdijk 15 4121 KG Everdingen t: 0347 745 800 w: www.bwz-ingenieurs.nl		
		Project: Kadeversterking A5H 1e tranche 2.2.5.#01 DO Kade Kortland		
		Onderdeel: Details	Datum: 21-11-24	Blad: 1 van: 1
Bezoekadres: De Blomboogerd 1 4003 BX, Tiel tel: (0344) 64 90 90 URL: www.waterschaprivierenland.nl		Postadres: postbus 599 4000 AN, Tiel	Getekend: T. Bunnik	Status: DEFINITIEF
		Gecontroleerd: L. Boxhoorn	Versie: D4.0	Schaal: 1:20 / 1:50 / 1:100
		Besteksnr: -	Formaat: A2	
		Tekeningnr: 079-21-TE-DO-431		