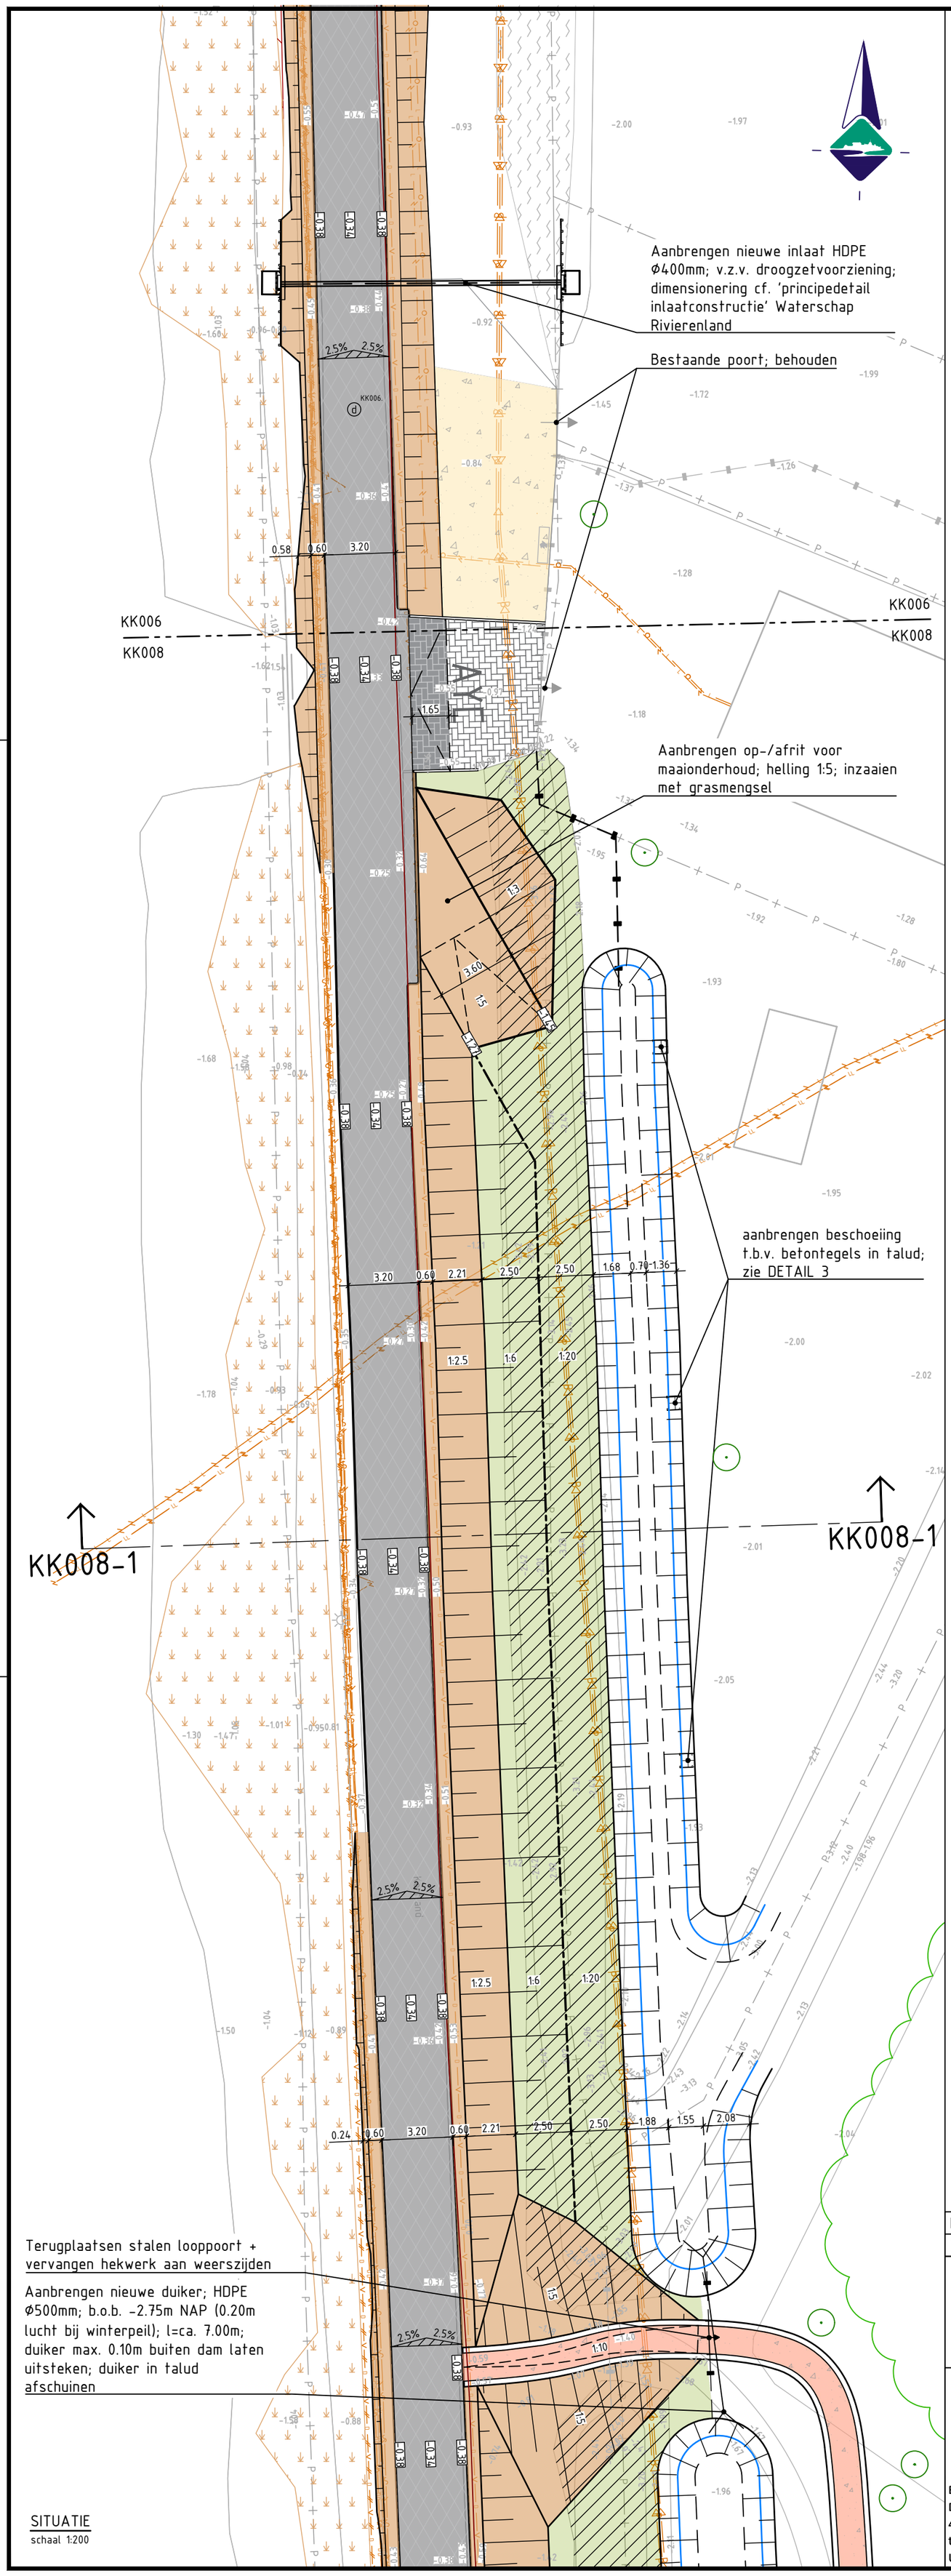

SITUATIE
schaal 1:200

LEGENDA

- Bestaande situatie
- Huidige kadastrale grenzen
- Oude binnenkruinlijn
- Nieuw ontwerp
- Waterlijn nieuw ontwerp
- Bodemlijn watergang nieuw ontwerp
- Aanbrengen nieuw gaashekwerk; gelijk aan bestaande situatie; v.z.v. puntdraad; kleur Herasgroen; dient goed aan te sluiten op bestaand hekwerk
- Dempen watergang; aanvullen met zand en klei
- Bestaande rietkraag
- Bestaand betonstraatsteen KF
- Herstraten betonstraatsteen KF; herstraten/ophogen
- Aanbrengen klei; inzaaien met grasmengsel Biodivers
- Nieuw talud; helling 1:3 tenzij anders vermeld
- Aanbrengen leeflaag van klei t.b.v. talud 1:20 tenzij anders vermeld; inzaaien met grasmengsel Biodivers
- Aanbrengen triaxiaalwapening; 300mm menggranulaat 0/31.5; 70mm AC22 base OL-B; 50mm AC16 bind TL-B; 30mm AC11 surf DL-B
- Aanbrengen halfverharding; type Gralux; d=50mm; aanbrengen op fundering van 150mm menggranulaat 0/31,5; zie tek. 401, DETAIL 1
- Bestaande boom (ingemeten)
- Bestaande lichtmast
- Terugplaatsen hekwerk; uit hergebruik
- Locatie dijkpaal; v.z.v. dijkpaalnummer
- -0.12 Bestaande hoogte (ingemeten)
- +0.06 Ontwerphoogte

Kabels en leidingen

- Data
- Water
- Gas lage druk
- Gas hoge druk
- Laagspanning
- Drukriolering
- Eis voorzorgsmaatregel

Opmerkingen:

- Maten in meters;
- Dimensies van materialen in millimeters;
- Hoogtematen in meters t.o.v. NAP

Versie:	Datum:	Omschrijving:	Getekend:	Gecontroleerd:
D4.0	21-11-24	Diverse wijzigingen	T. Bunnik	L. Boxhoorn

bwz ingenieurs
Lekdijk 15
4121 KG Everdingen
t: 0347 745 800
w: www.bwz-ingenieurs.nl

Waterschap Rivierenland
Bezoekadres: De Blomboogerd 1, 4003 BX, Tiel
Postadres: postbus 599, 4000 AN, Tiel
tel: (0344) 64 90 90
URL: www.waterschaprivierenland.nl

Project:	Kadeversterking A5H 1e tranche 2.2.5.#01 DO Kade Kortland			
Onderdeel:	Situatie ijsvereniging en moestuin			
Projectnr:	079-21-BWZ	*Datum:*	*Blad:*	2 *van:* 4
Getekend:	T. Bunnik	21-11-24	*Status:*	DEFINITIEF
Gecontroleerd:	L. Boxhoorn		*Versie:*	D4.0
Besteksnr:	-		*Schaal:*	1:200
Tekeningnr:	079-21-TE-DO-412		*Formaat:*	A2

Documentsoort: Tekening

Wettige eigenaar: Waterschap Rivierenland

Naam dwg: 079-21-TE-DO-411tm414_KK.dwg