

## BIJLAGE 5.

## Overzicht der begrotingen van kosten.

UIT TE VOEREN WERKEN.	Bedrag voor de werken noodig.	Gezamenlijk bedrag.
I. De afsluiting met daarbij behoorende werken.		
A. De afsluiting.		
1°. Afsluitdijk van het Amsteldiep (Noordholland—Wieringen) . . . . .	f 3 350 000	
2°. Afsluitdijk Wieringen—Terschelling . . . . .	139 000 000	
3°. Afsluitdijk Terschelling—Friesland . . . . .	22 200 000	
4°. Zanddijk op de Boschplaat . . . . .	1 650 000	
Te zamen . . . . .		f 166 200 000
B. Bij de afsluiting behoorende werken.		
1°. Werken op Wieringen . . . . .	f 5 700 000	
2°. Werken aan de Westzijde van Terschelling . . . . .	14 700 000	
3°. Werken aan de Oostzijde van Terschelling . . . . .	4 500 000	
4°. Baggerwerken in zee . . . . .	3 000 000	
5°. Verhooging van den Balgdijk en de dijken op Wieringen en Texel, zoomede verbetering van de havens langs de Zuiderzee . . . . .	1 000 000	
Te zamen . . . . .		28 900 000
C. Onvoorzienne werken in verband met de afsluiting en ter afronding . . . . .		4 900 000
Totaal voor de afsluiting met daarbij behoorende werken . . . . .		f 200 000 000

Behoort bij het Verslag der Commissie, ingesteld bij beschikking van den Minister van Waterstaat van 1 November 1913. L<sup>a</sup>. A. afdeling Waterstaat, betreffende eene zeer globale begrooting voor eene afsluiting van de Zuiderzee.

H. WORTMAN,  
Voorzitter.

VAN KUFFELER,  
Lid en Secretaris

(63. 4.)

## NOTA VAN WIJZIGING.

Aan art. 2 van het ontwerp van wet wordt toegevoegd de navolgende zinsnede:

Het ontwerp van de in de eerste zinsnede bedoelde wet zal bij de Staten-Generaal moeten zijn ingediend binnen twee jaar na de inwerkingtreding van deze wet.

De Minister van Waterstaat,  
C. LELY.

De Minister van Financiën,  
TREUB.

De Minister van Oorlog,  
DE JONGE.

De Minister van Landbouw,  
Nijverheid en Handel,  
POSTHUMA.

(63. 5.)

NOTA VAN SCHRIJF- EN DRUKFOUTEN IN DE MEMORIE VAN ANTWOORD EN DE BIJLAGE (n<sup>o</sup>. 2).

## In de Memorie van Antwoord:

Bladz. 1, kolom 1, regel 18 v. o., staat: „treedt”, lees: „treden”.

Bladz. 6, kolom 1, regel 22 v. o., staat: „f 150 000”, lees: „f 150 000 's jaars”.

Bladz. 6, kolom 1, regel 20 v. o., staat: „f 525 000”, lees: „f 525 000 's jaars”.

Bladz. 6, kolom 1, regel 6 v. o., staat: „zijn”, lees: „is”.

In de Bijlage der Memorie van Antwoord (n<sup>o</sup>. 2):

Bladz. 8, kolom 1, regel 11 v. b., staat: „1891”, lees: „1892”.

Bladz. 9, noot <sup>1)</sup>, regel 1 en 2 v. o., staat: „M<sup>3</sup>”, lees: „K.G.”


Bladz. 11, kolom 1, regel 20 en 21 v. b., staat: „September 1882”, lees: „December 1887”.

# AFSLUITING EN DROOGMAKING VAN DE ZUIDERZEE

De vorige stukken zijn gedrukt onder N°193

{Bylage van de Memorie van Antwoord}

H.W. - 0.62+ L.W. - 0.96-  
(Vlieland)

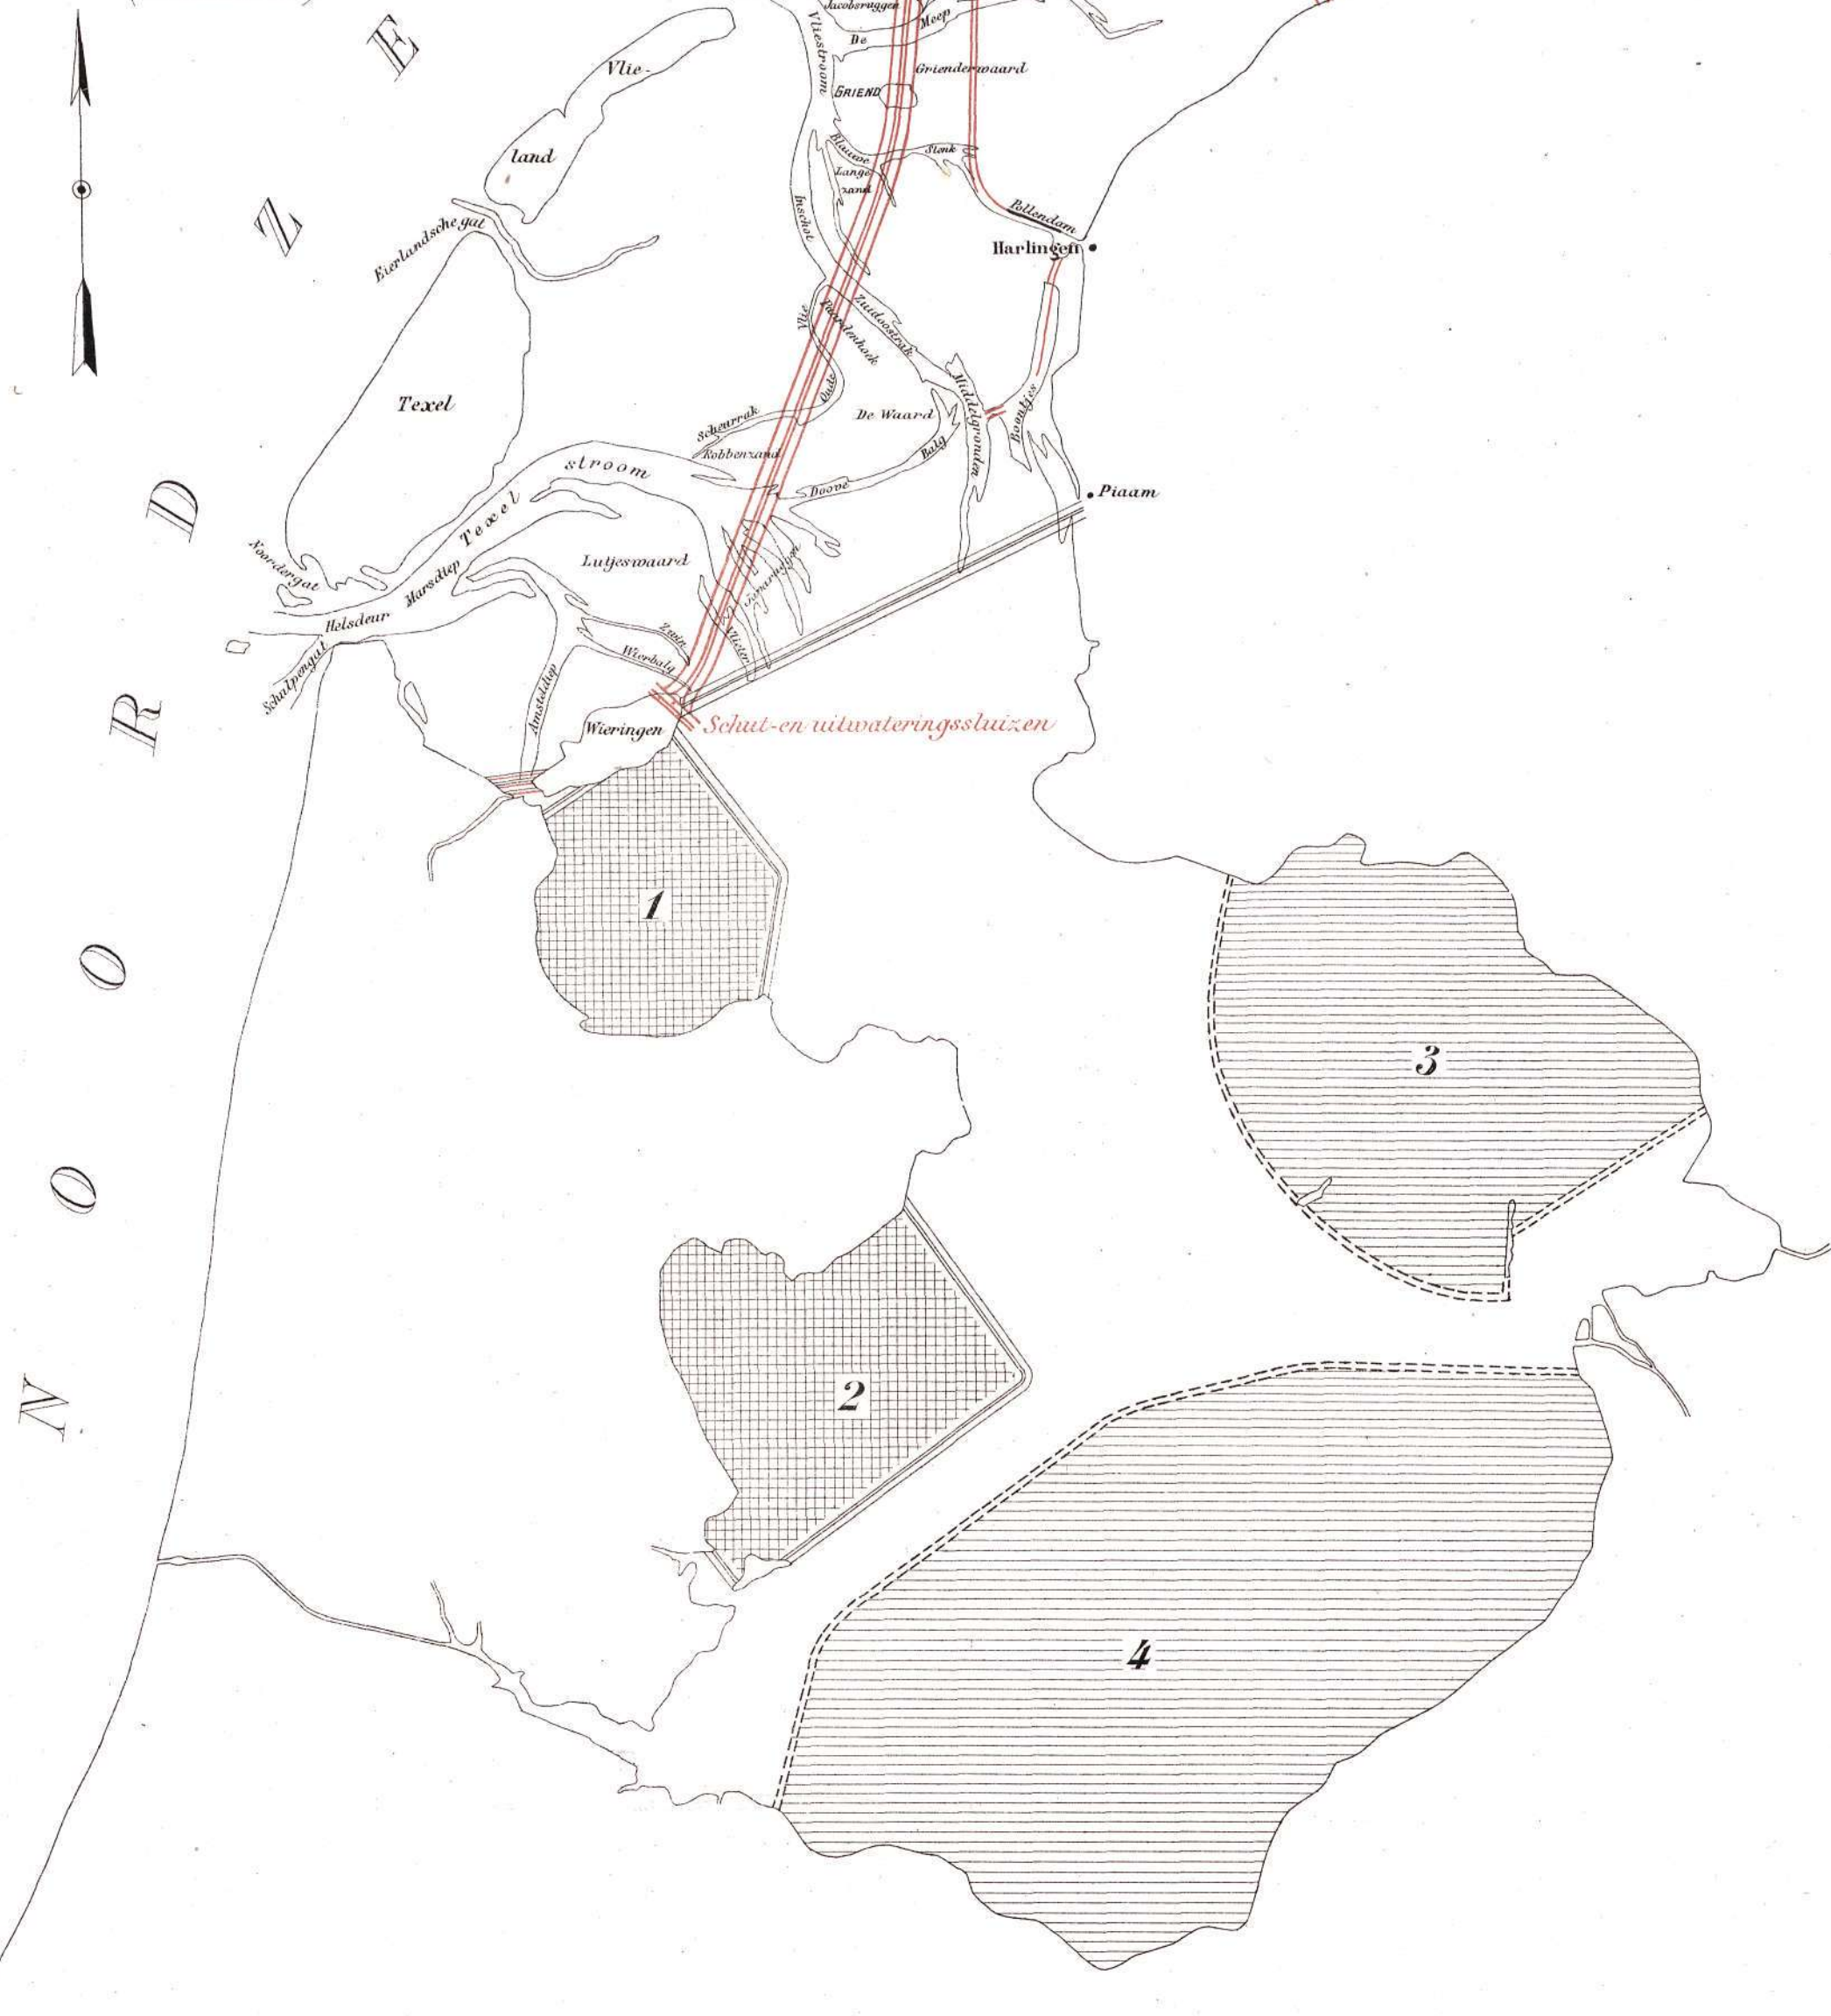


- Afsluitdijken volgens het Wetsontwerp.
- Afsluitdijken volgens het plan van den heer M.C.E. BONGAERTS
- In verband met die afsluiting te baggeren scheepvaartgeulen naar de haven van Harlingen.

Behoort bij het Verslag der Commissie ingesteld bij beschikking van den Minister van Waterstaat van 1 November 1913 L. A. Afd. Waterstaat.


's-Gravenhage, 7 September 1917.

H. WORTMAN, Voorzitter  
V. J. P. DE BLOQ VAN KUFFELER, Secretaris.

*Profiel van den Afsluitdijk Wieringen-Terschelling. 1 à 500.*

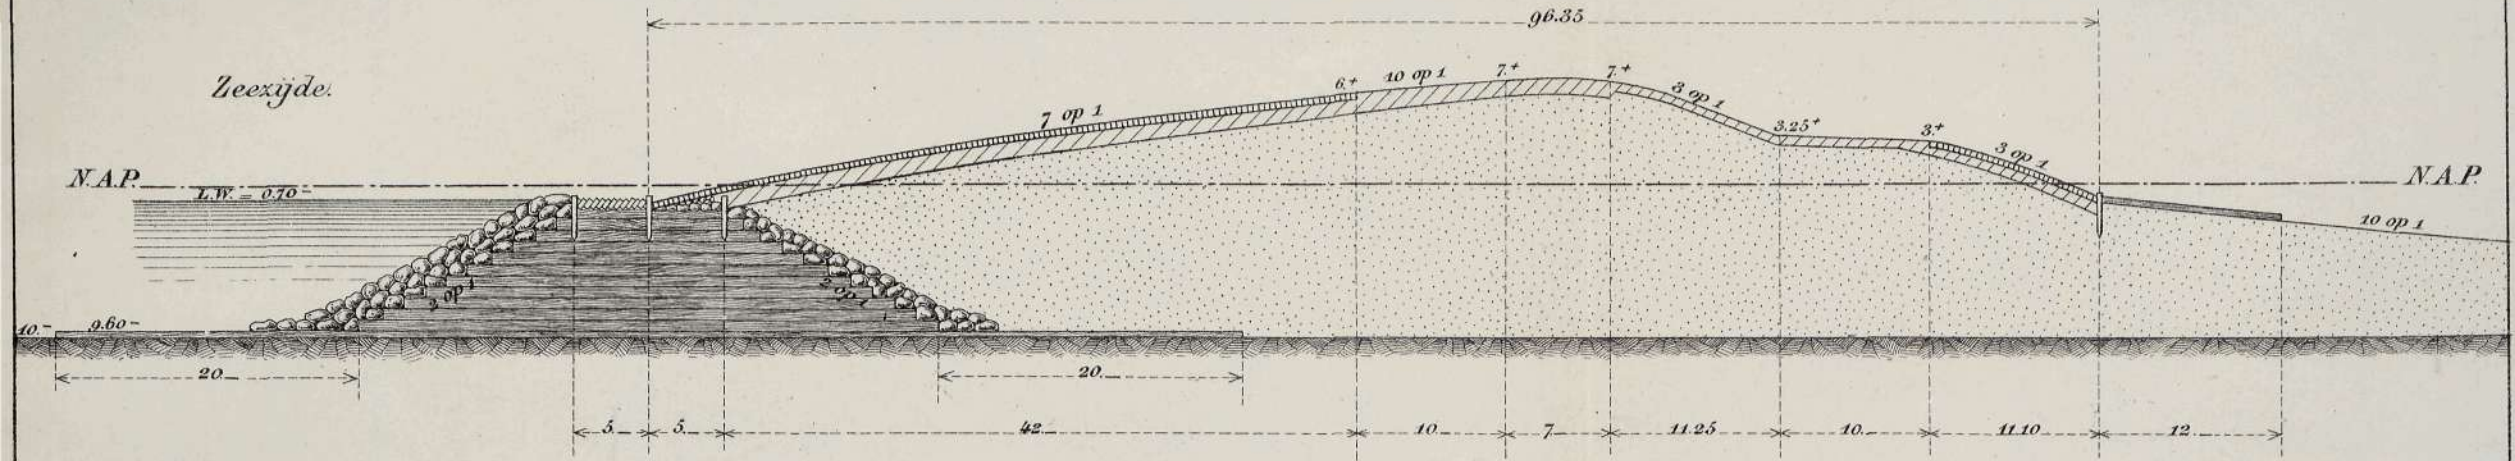


*Profiel van den Afsluitdijk Terschelling-Friesland. 1 à 500.*

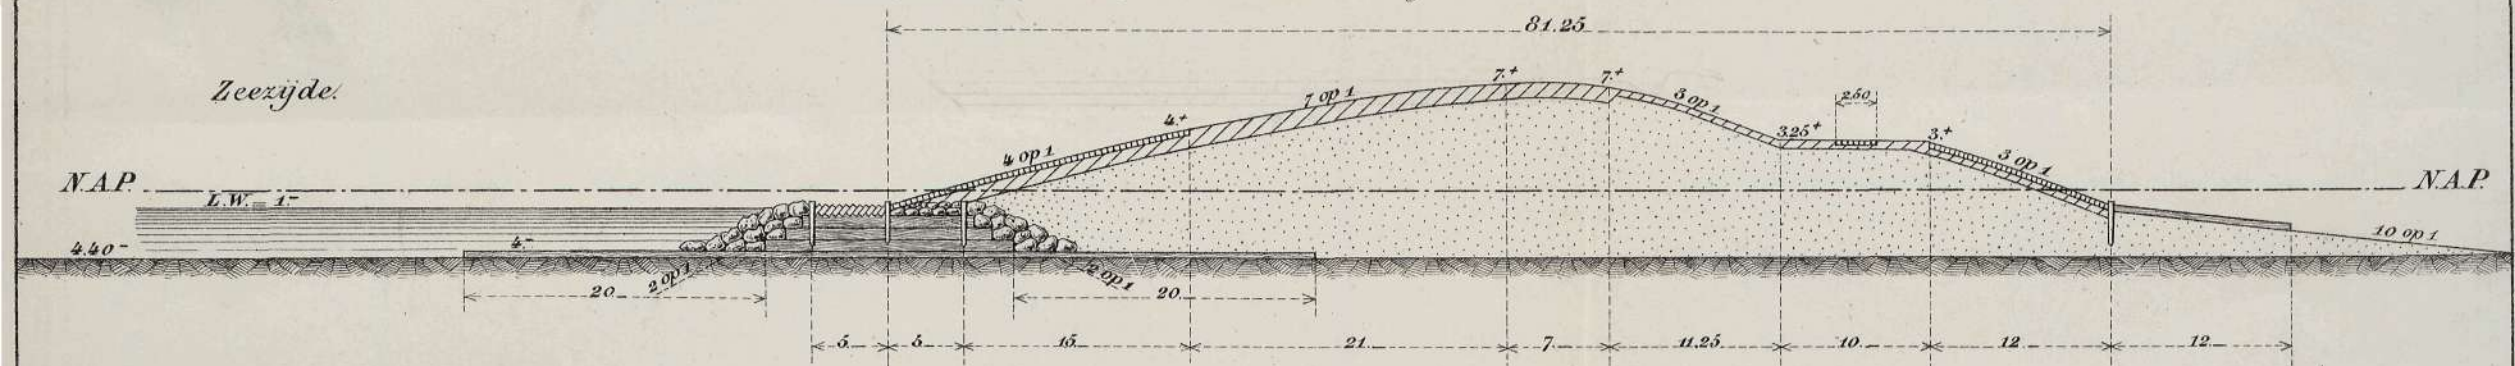

Hoogste stormvloed (23 Dec. 1894) 2.87 + N.A.P.  
(Vlieland.)

*Profiel van den zanddijk op Terschelling. 1 à 500.*

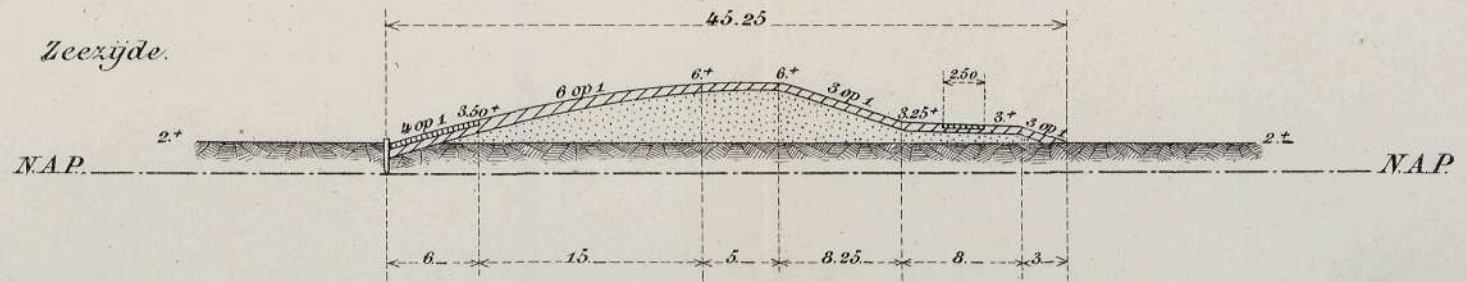

Behoort bij het Verslag der Commissie ingesteld bij beschikking van den Minister van Waterstaat van 1 November 1913 L<sup>o</sup>A. Afd. Waterstaat.

s-Gravenhage, 7 September 1917.

H. WORTMAN, Voorzitter.

V. J. P. DE BLOQC VAN KUFFELER, Secretaris.