


SITUATIE
schaal 1:200

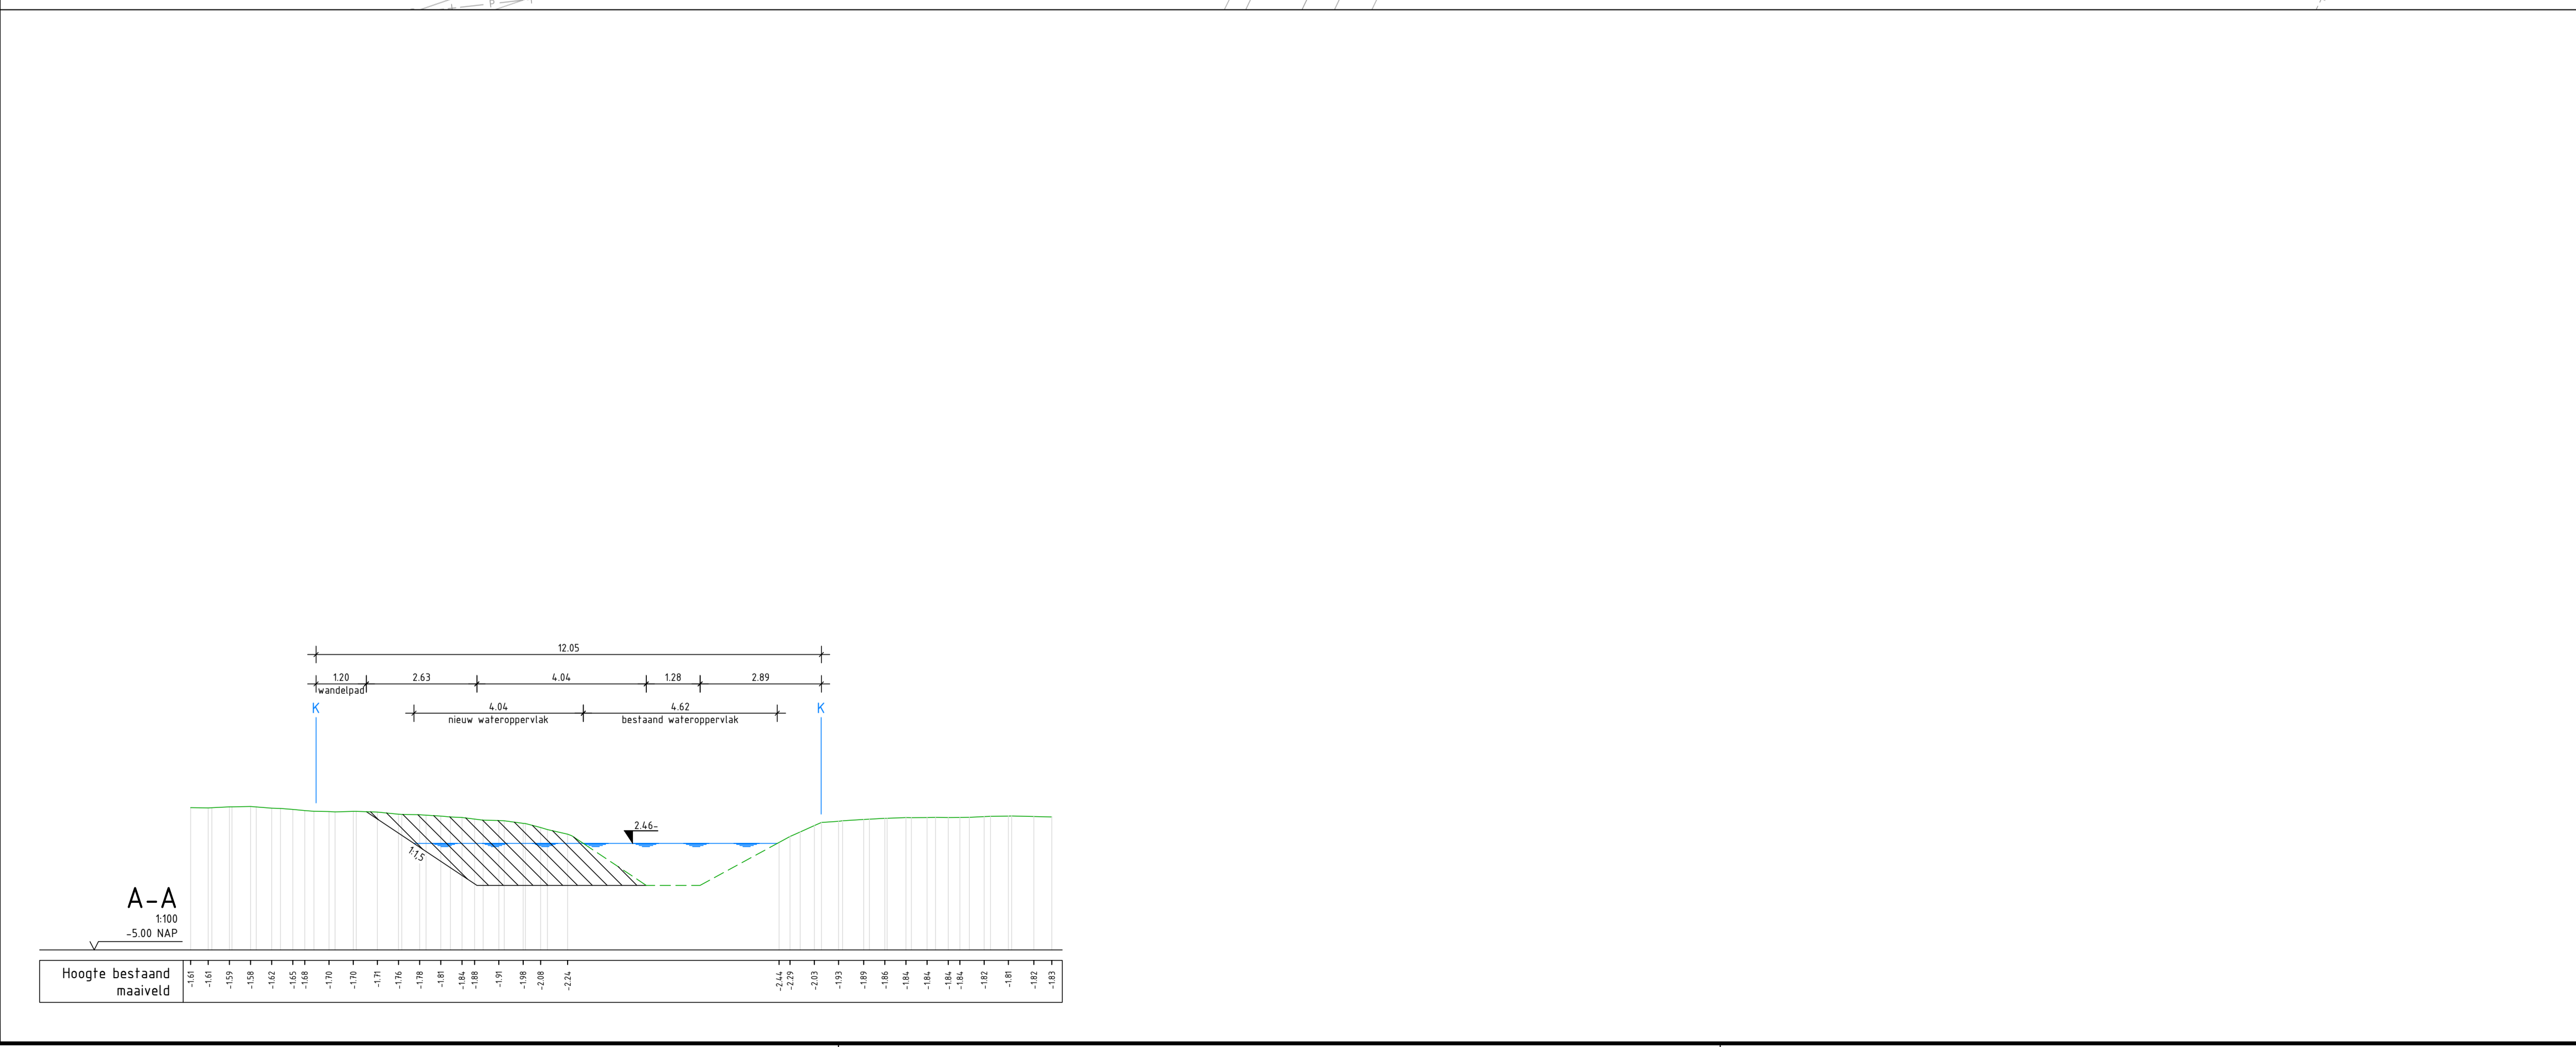

A-A
1:100
-5.00 NAP




LEGENDA

- Situatie**
- Bestaande situatie
 - Huidige kadastrale grenzen
 - Nieuw ontwerp
 - Waterlijn nieuw ontwerp
 - Nieuw talud; helling 1:1.5
 - Nieuwe bodemlijn (indicatief)
 - Nieuw wateroppervlak
 - Grens tijdelijke ingebruikname grond
 - Herstellen en ophogen perceelkoppelen naar originele staat
 - Bestaande boom (op basis van luchtfoto)
- Profielen**
- Bestaand maaienveld
 - Bodemlijn bestaande situatie; indicatief weergegeven
 - Nieuw maaienveld
 - Huidige kadastrale grens
 - Waterspiegel
 - Hoogtemaat in m t.o.v. NAP
 - Ontgraven watergang

Opmerkingen:

- Maten in meters;
- Hoogtematen in meters t.o.v. NAP

D4.0	21-11-24	Diverse wijzigingen	T. Bunnik	L. Boxhoorn
Versie:	Datum:	Omschrijving:	Getekend:	Gecontroleerd:

<p>Bezoekadres: De Bloemboogerd 1 4003 BC, Tiel Postadres: Postbus 599 4000 AN, Tiel Tel: (0344) 64 90 90 URL: www.waterschaprivierenland.nl</p>	<p>Project: Kadeversterking A5H 1e tranche 2.2.5.#01 DO Kade Kortland</p>															
	<p>Onderdeel: Watercompensatie</p>															
	<table border="1"> <tr> <td>Projectnr.: 079-21-BWZ</td> <td>Datum: 21-11-24</td> <td>Blad: 4 van: 4</td> </tr> <tr> <td>Getekend: T. Bunnik</td> <td>Status: DEFINITIEF</td> <td></td> </tr> <tr> <td>Gecontroleerd: L. Boxhoorn</td> <td>Versie: D4.0</td> <td></td> </tr> <tr> <td>Besteksnr.: -</td> <td>Schaal: 1:100 / 1:200</td> <td></td> </tr> <tr> <td>Tekeningnr.: 079-21-TE-DO-414</td> <td>Formaat: A1+</td> <td></td> </tr> </table>	Projectnr.: 079-21-BWZ	Datum: 21-11-24	Blad: 4 van: 4	Getekend: T. Bunnik	Status: DEFINITIEF		Gecontroleerd: L. Boxhoorn	Versie: D4.0		Besteksnr.: -	Schaal: 1:100 / 1:200		Tekeningnr.: 079-21-TE-DO-414	Formaat: A1+	
	Projectnr.: 079-21-BWZ	Datum: 21-11-24	Blad: 4 van: 4													
Getekend: T. Bunnik	Status: DEFINITIEF															
Gecontroleerd: L. Boxhoorn	Versie: D4.0															
Besteksnr.: -	Schaal: 1:100 / 1:200															
Tekeningnr.: 079-21-TE-DO-414	Formaat: A1+															
<p>Wettige eigenaar: Waterschap Rivierenland</p>																