

(123. 8.)

NOTA VAN WIJZIGING VAN HET WETSONTWERP.

**Artikel 1.**

In de considerans in plaats van „*verhooging en aanvulling*”, te lezen: „*verhooging*”.

**Artikel 2.**

In artikel 1 respectievelijk voor: *vierhonderd twintigduizend gulden* (f 420 000) en *een millioen negenhonderd twintig duizend gulden* (f 1 920 000) te lezen: *tweehonderd duizend gulden* (f 200 000) en *een millioen zevenhonderd duizend gulden* (f 1 700 000).

**Artikel 3.**

Artikel 2 vervalt.

**Artikel 4.**

Artikel 3 wordt artikel 2.  
In artikel 2 (oud 3) voor: *viijhonderd zes en veertig duizend tweehonderd zestig gulden* (f 546 260) te lezen: *tweehonderd duizend gulden* (f 200 000).


*De Minister van Waterstaat,  
Handel en Nijverheid,*

**J. KRAUS.**

Bijlage der Memorie van Antwoord omtrent het Welsontwerp tot aannulling en verhooging van het IX<sup>e</sup> Hoofdstuk der Staatsbegroeting voor 1905. (Zitting 1905-1906 - 123.)

# STOOMPONTVEER TE VELSEN.

Schaal 1: 1000.

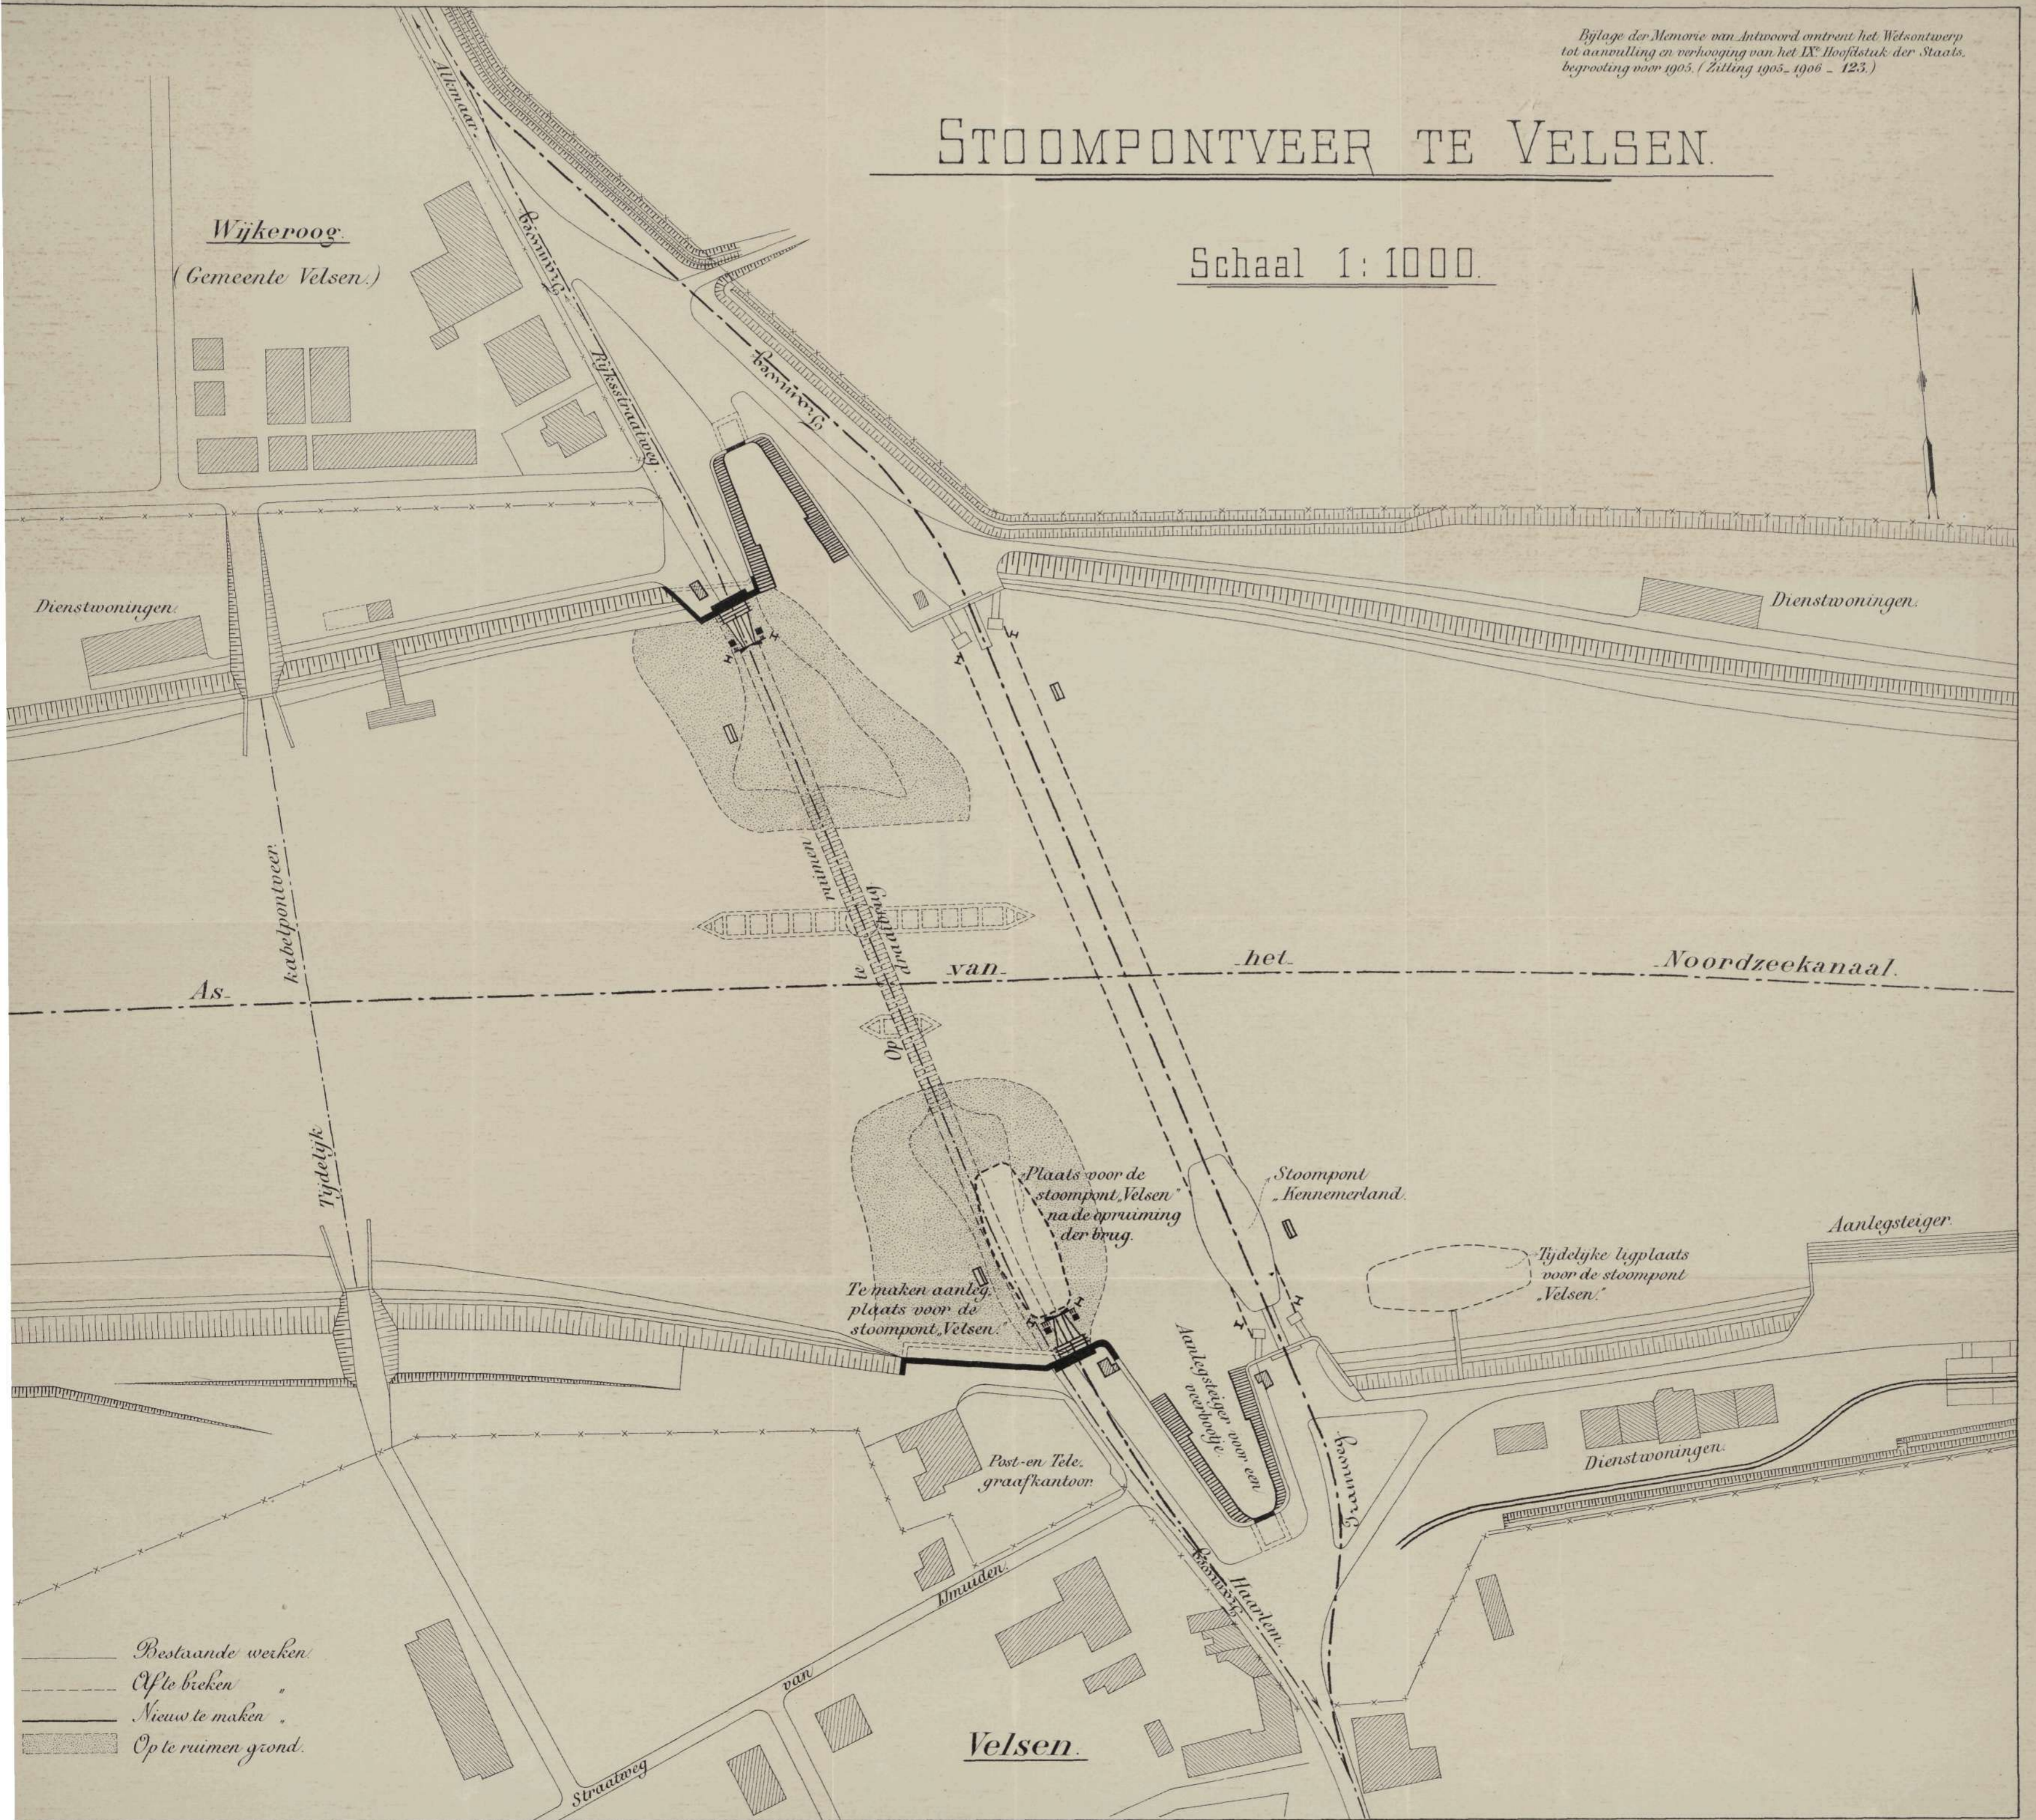

Wijkerog.  
(Gemeente Velsen.)

Dienstwoningen.

Dienstwoningen.

As

kabelpontveer.

Tijdelijk

Plaats voor de stoompont Velsen na de opruiming der brug.

Stoompont Kennemerland.

Tijdelijke ligplaats voor de stoompont "Velsen".

Aanlegsteiger.

Te maken aanleg plaats voor de stoompont Velsen.

Post-en Tele. graafkantoor

Aanlegsteiger voor een vechthoefje

Dienstwoningen.

Velsen.

- Bestaande werken
- - - - - Af te breken
- Nieuw te maken
- Op te ruimen grond.

Straatweg

van

Amuiden.

Haarlem.