

wanneer de stroom ook wordt gebruikt voor het oppompen van water tot voeding van de panden van het verbindingskanaal tusschen de Maas en de Zuid-Willemsvaart en van het Wilhelminakanaal.

De verzekering van eene ongestoorde exploitatie dier kanalen vordert echter *bovendien* ook daar aansluiting aan eene groote centrale als die der Staatsmijnen, zulks ter verkrijging van eene voldoende veilige reserve.

Ten slote kan ondergeteekende mededeelen, dat het overleg met België omtrent de kanalisatie van het gemeenschappelijk gedeelte van de Maas nog niet is beëindigd.

De Minister van Waterstaat,

C. LELY.

(78. 3.)

GEWIJZIGD ONTWERP VAN WET.

WIJ WILHELMINA, BIJ DE GRATIE GODS, KONINGIN DER NEDERLANDEN, PRINSES VAN ORANJE-NASSAU, ENZ., ENZ., ENZ.

Allen, die deze zullen zien of hooren lezen, salut! doen te weten:

Alzoo Wij in overweging genomen hebben, dat de noodzakelijkheid is gebleken tot verhooging van het IXde hoofdstuk der Staatsbegrooting voor het dienstjaar 1914, vastgesteld bij de wet van 26-Februari 1914 (*Staatsblad* n°. 54);

Zoo is het, dat Wij, den Raad van State gehoord, en met gemeen overleg der Staten-Generaal, hebben goedgevonden en verstaan, gelijk Wij goedvinden en verstaan bij deze:

Artikel 1.

Artikel 37 van het IXde hoofdstuk der Staatsbegrooting voor het dienstjaar 1914, luidende:

„Kanalisation van de rivier de Maas in Limburg met alle daarmede in verband staande werken en uitgaven, niet in artikel 36 begrepen f 33 000”,

wordt gelezen als volgt:

„Kanalisation van de rivier de Maas, bestaande in het maken van 5 sluizenkanalen en 5 stuwen van Maasbracht tot Grave, benevens de daarmede in verband staande aanleg van een kanaal van de Maas nabij Mook tot de Waal tegenover Slijk Ewijk en van een verbindingskanaal van de Maas bij Wessem met de Zuid-Willemsvaart bij Nederweert en alle tot een en ander behorende of ten gevolge daarvan noodige werken of uitgaven f 83 000”.

Artikel 2.

Ten gevolge van het vorenstaande wordt het totaal der IIde afdeling, alsmede het eindcijfer van genoemd hoofdstuk, verhoogd met *vijftig duizend gulden* (f 50 000).

Lasten en bevelen, dat deze in het *Staatsblad* zal worden geplaatst, en dat alle Ministerieele Departementen, Autoriteiten, Colleges en Ambtenaren, wie zulks aangaat, aan de nauwkeurige uitvoering de hand zullen houden.

Gegeven,

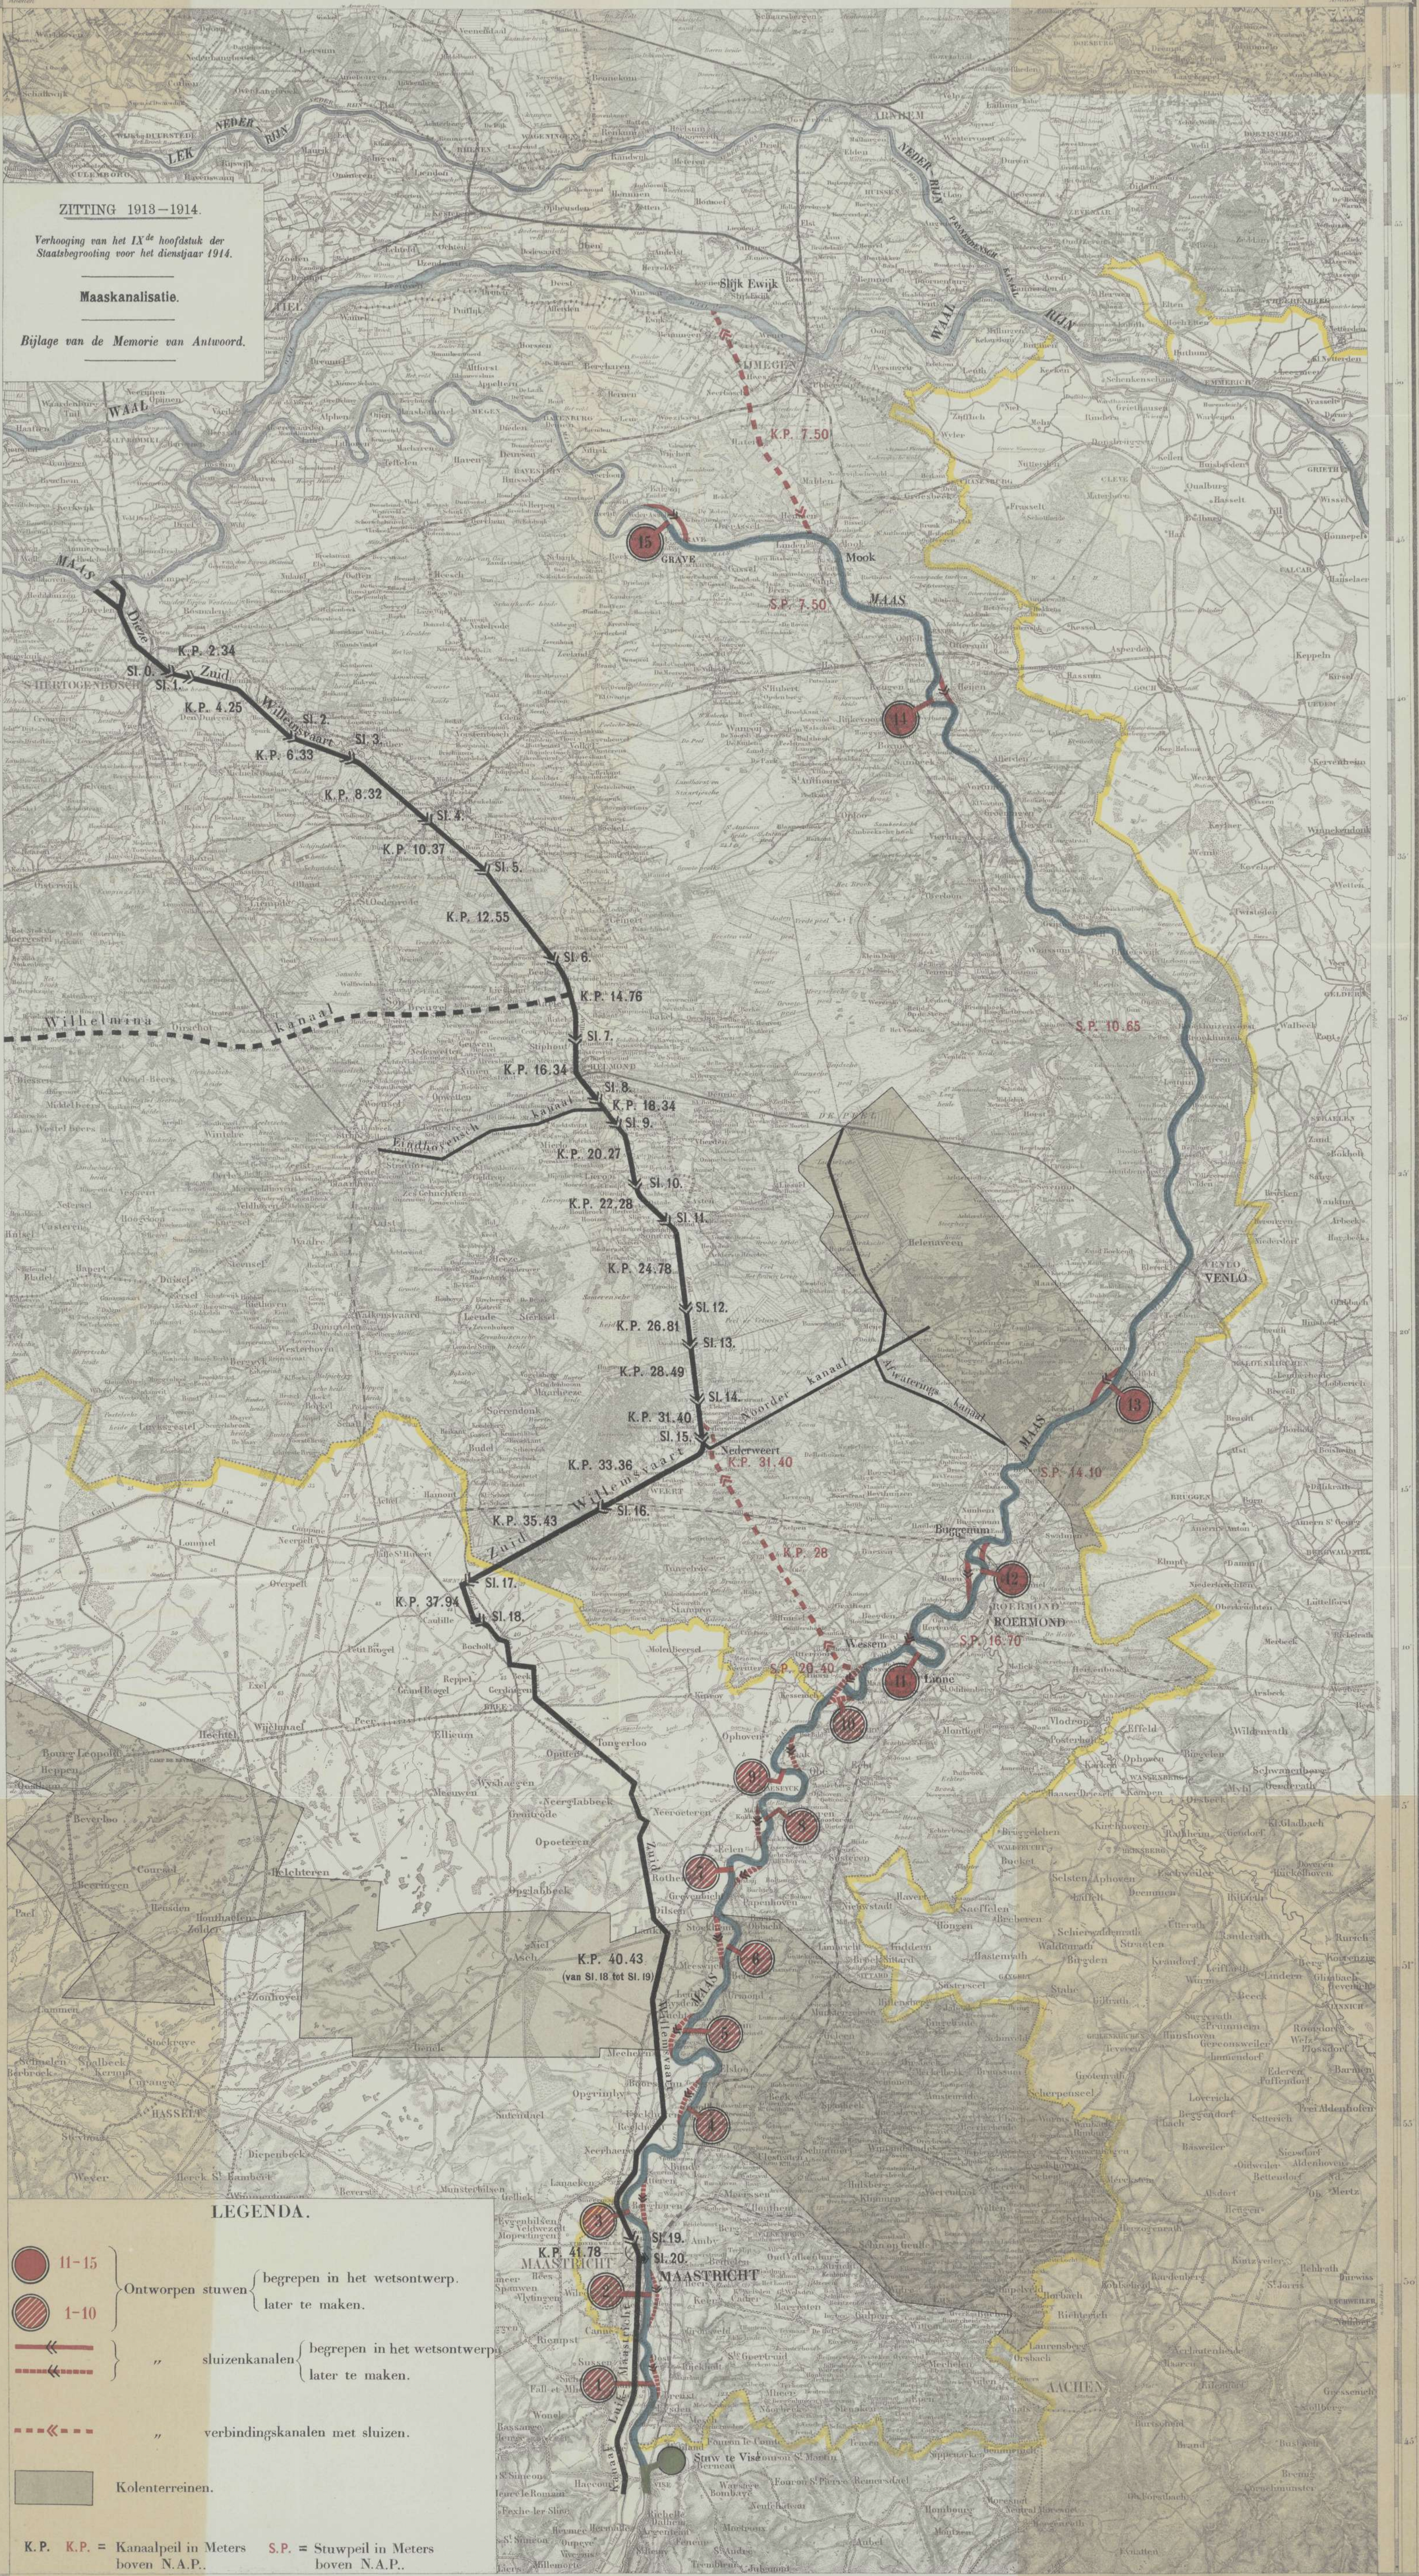
De Minister van Waterstaat,

ZITTING 1913-1914.




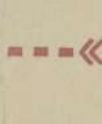
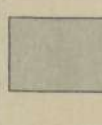
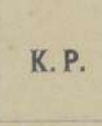
Verhoging van het IX^{de} hoofdstuk der Staatsbegroting voor het dienstjaar 1914.

Maaskanalisatie.

Bijlage van de Memorie van Antwoord.



LEGENDA.

-  11-15 } Ontworpen stuwen } begrepen in het wetsontwerp.
-  1-10 } later te maken.
-  } sluiskanalen } begrepen in het wetsontwerp.
-  } " } later te maken.
-  } " } verbidingskanalen met sluisen.
-  } Kolenterreinen.

K.P. K.P. = Kanaalpeil in Meters boven N.A.P. S.P. = Stuwpeil in Meters boven N.A.P.