



BIJLAGEN I EN II
VAN DE MEMORIE VAN ANTWOORD

Nr. 6

BIJLAGE I

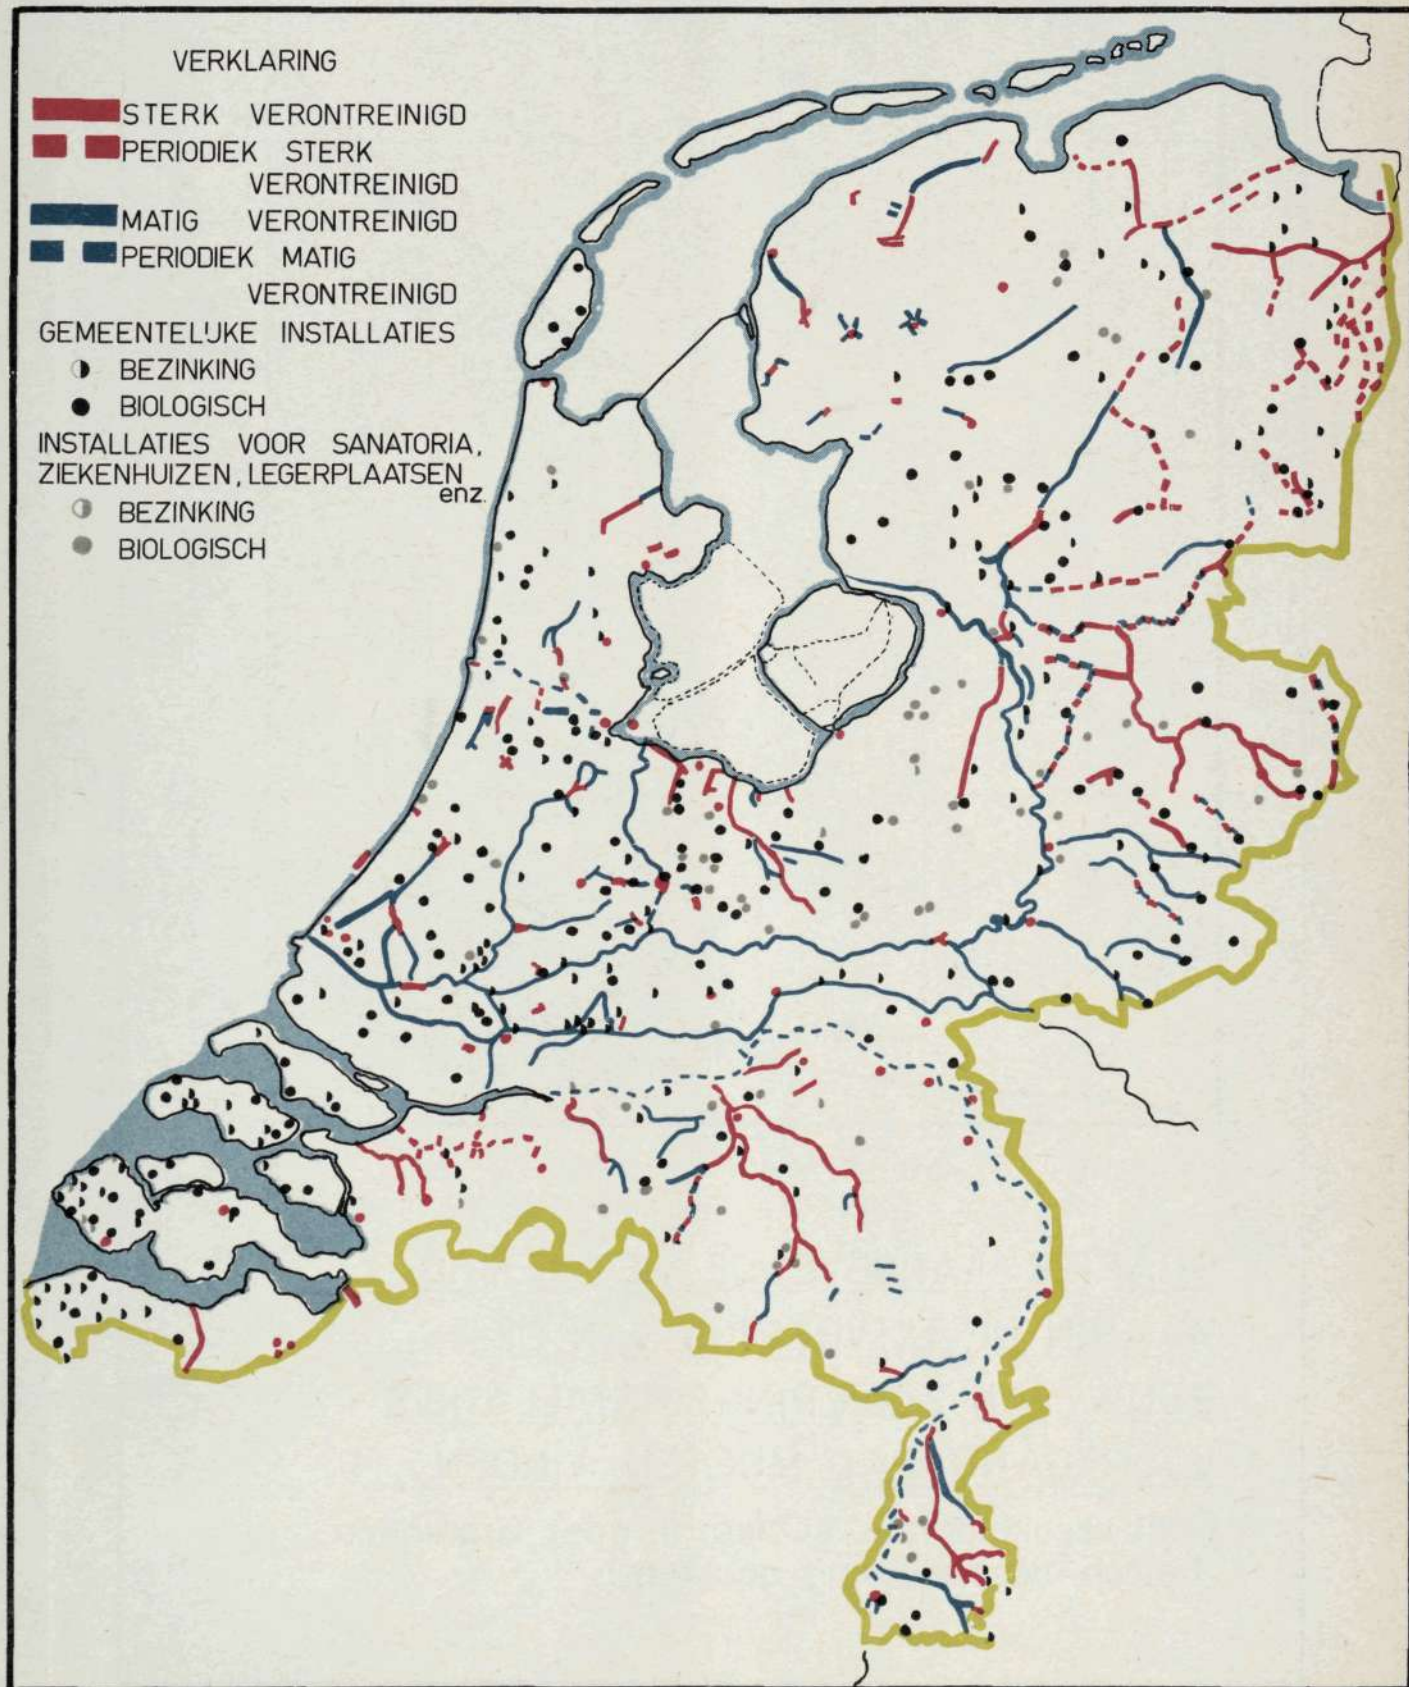

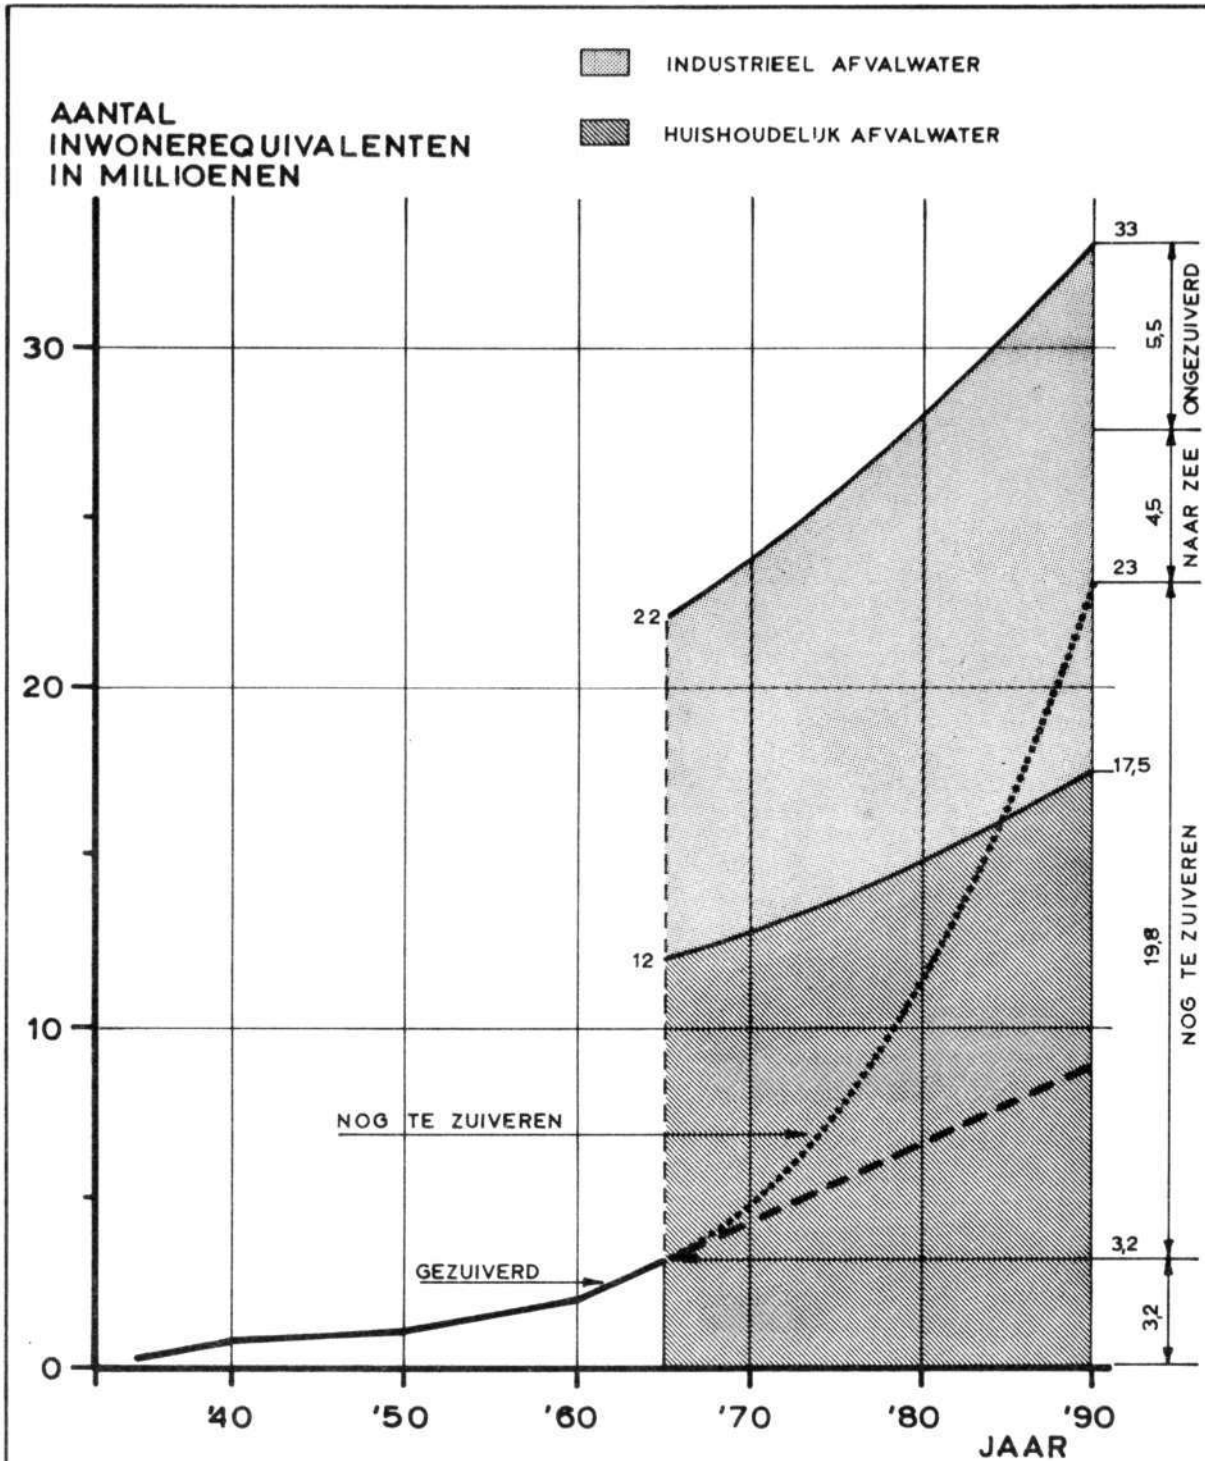

GRAFIEK AANGEVENDE HET TEMPO
WAARIN DE UITVOERING VAN DE
BOUW VAN ZUIVERINGSINSTALLATIES
VOORTGANG ZAL MOETEN VINDEN.

(Het veenkoloniale gebied in oost Groningen
buiten beschouwing gelaten.)